

**Agenzia delle Entrate
CATASTO FABBRICATI
Ufficio Provinciale di
Verona**

Dichiarazione protocollo n. VR0061046 del 20/03/2024

Comune di Verona

Via Luigi Bonzanini

civ. 4

Identificativi Catastali:

Sezione:

Foglio: 296

Particella: 266

Subalterno: 28

Compilata da:

Panato Pietro

Iscritto all'albo:

Geometri

Prov. Verona



N. 3492

Planimetria

Scheda n. 1

Scala 1:200

piano terra

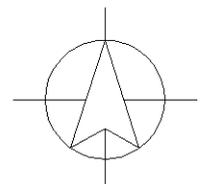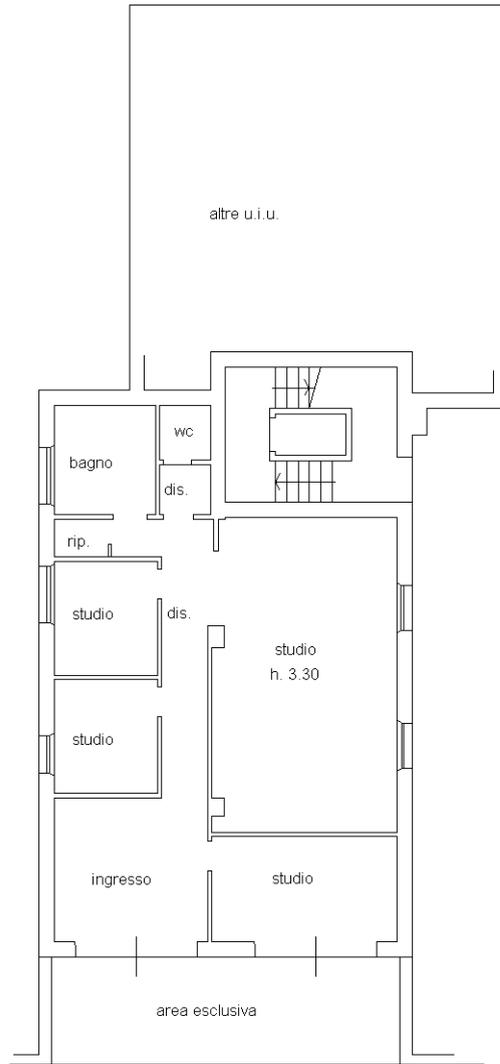

Ultima planimetria in atti