

**Agenzia delle Entrate
CATASTO FABBRICATI
Ufficio Provinciale di
Roma**

Planimetria di u.i.u. in Comune di Roma

Piazza Pietro Thouar

civ. 32

Identificativi Catastali:

Sezione:

Foglio:

Particella:

Subalterno:

Compilata da:
Fantauzzi Mario

Iscritto all'albo:
Geometri

Prov. Roma


N. 9677

Scheda n. 1

Scala 1:200

Piano Secondo
H=3.00m
Sub 24
int.5
abitazione

distacco su PIAZZA PIETRO THOUAR

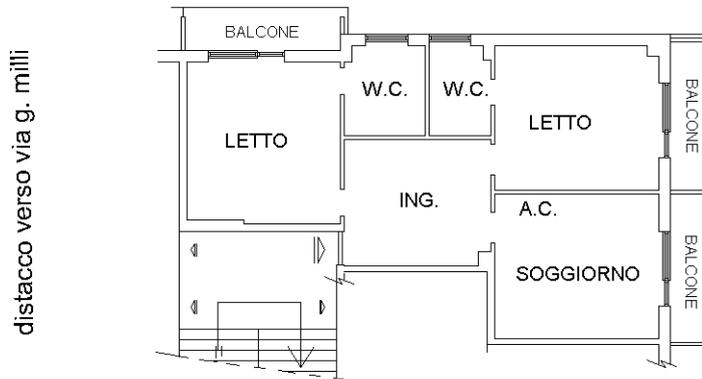

distacco verso via g. milli

distacco verso p.lla 126

distacco verso p.lla 131

