

Agenzia del Territorio
CATASTO FABBRICATI
Ufficio Provinciale di
Como

Scheda n. 1 Scala 1:200

Dichiarazione protocollo n. del

Planimetria di u.l.u. in Comune di Como

Via Oltrecolle

cat. 139

Compilata da:

Vago Angelo

Iscritto all'albo:
 Periti Edili

Prov. Como

N. 1756

Identificativi Catastali:

Sezione: CAM


Foglio: 9

Particella: 6938

Subalterno: 714



PIANO QUINTO

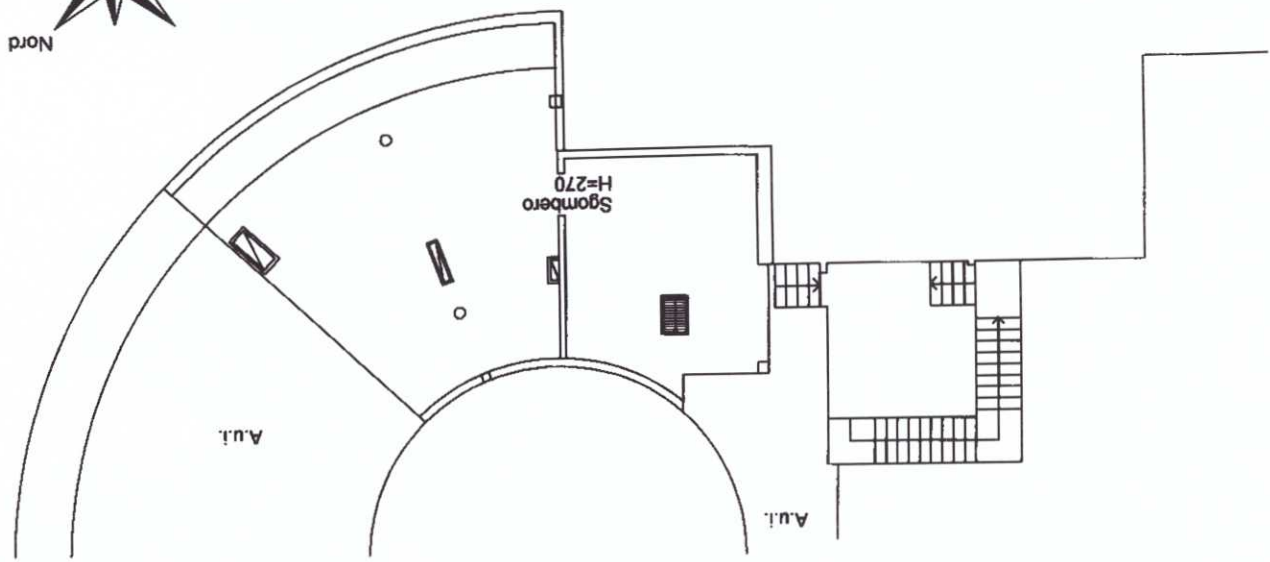

**Agenzia del Territorio
CATASTO FABBRICATI
Ufficio Provinciale di
Como**

Scheda n. 1 Scala 1:200

Dichiarazione protocollo n. _____ del _____ Planimetria di u.l. u. in Comune di Como Via Oltregolle _____ alt. 139	Identificativi Catastali: Sezione: CAM Foglio: 9 Particella: 6938 Subalterno: 715 Completata da: Vago Angelo Iscritto all'albo: Periti Edili Prov. Como N. 1756
---	--

