

**Agenzia delle Entrate**  
**CATASTO FABBRICATI**  
Ufficio Provinciale di  
**Avellino**

Dichiarazione protocollo n. AV0003955 del 18/01/2023

Comune di **Avellino**  
Via Generale Antonino Cascino civ. snc

Identificativi Catastali:

Sezione:  
Foglio: 39  
Particella: 3033  
Subalterno: 3

Compilata da:  
**Tammaro Giuseppe**  
Iscritto all'albo:  
**Ingegneri**



Prov. **Avellino** N. 1515

Planimetria

Scheda n. 1 Scala 1:200

*Piano Terra*

h. 3,20

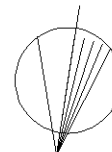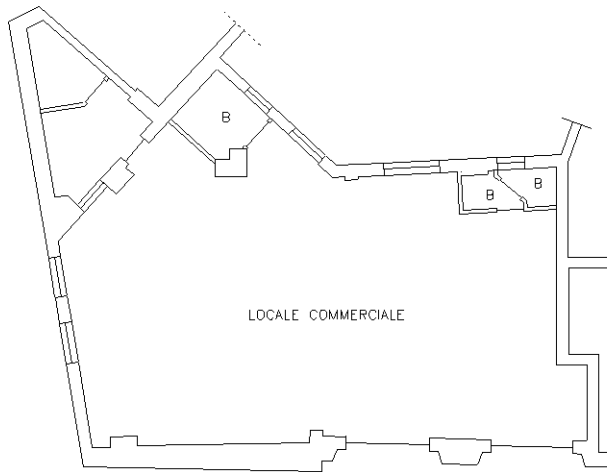

Ultima planimetria in atti