

Agenzia delle Entrate
CATASTO FABBRICATI
Ufficio Provinciale di
Roma

Dichiarazione protocollo n. RM0656257del 27/12/2019

Comune di Roma

Via Degli Orti Di Trastevere

civ. 86

Identificativi Catastali:

Sezione:

Foglio: 449

Particella: 289

Subalterno: 120

Compilata da:
Cataldi Andrea

Iscritto all'albo:
Architetti

Prov. Roma

N. 11269

Planimetria

Scheda n. 1


Scala 1:100

ABITAZIONE

Scala B

Piano sesto - int. 22

h=3.00

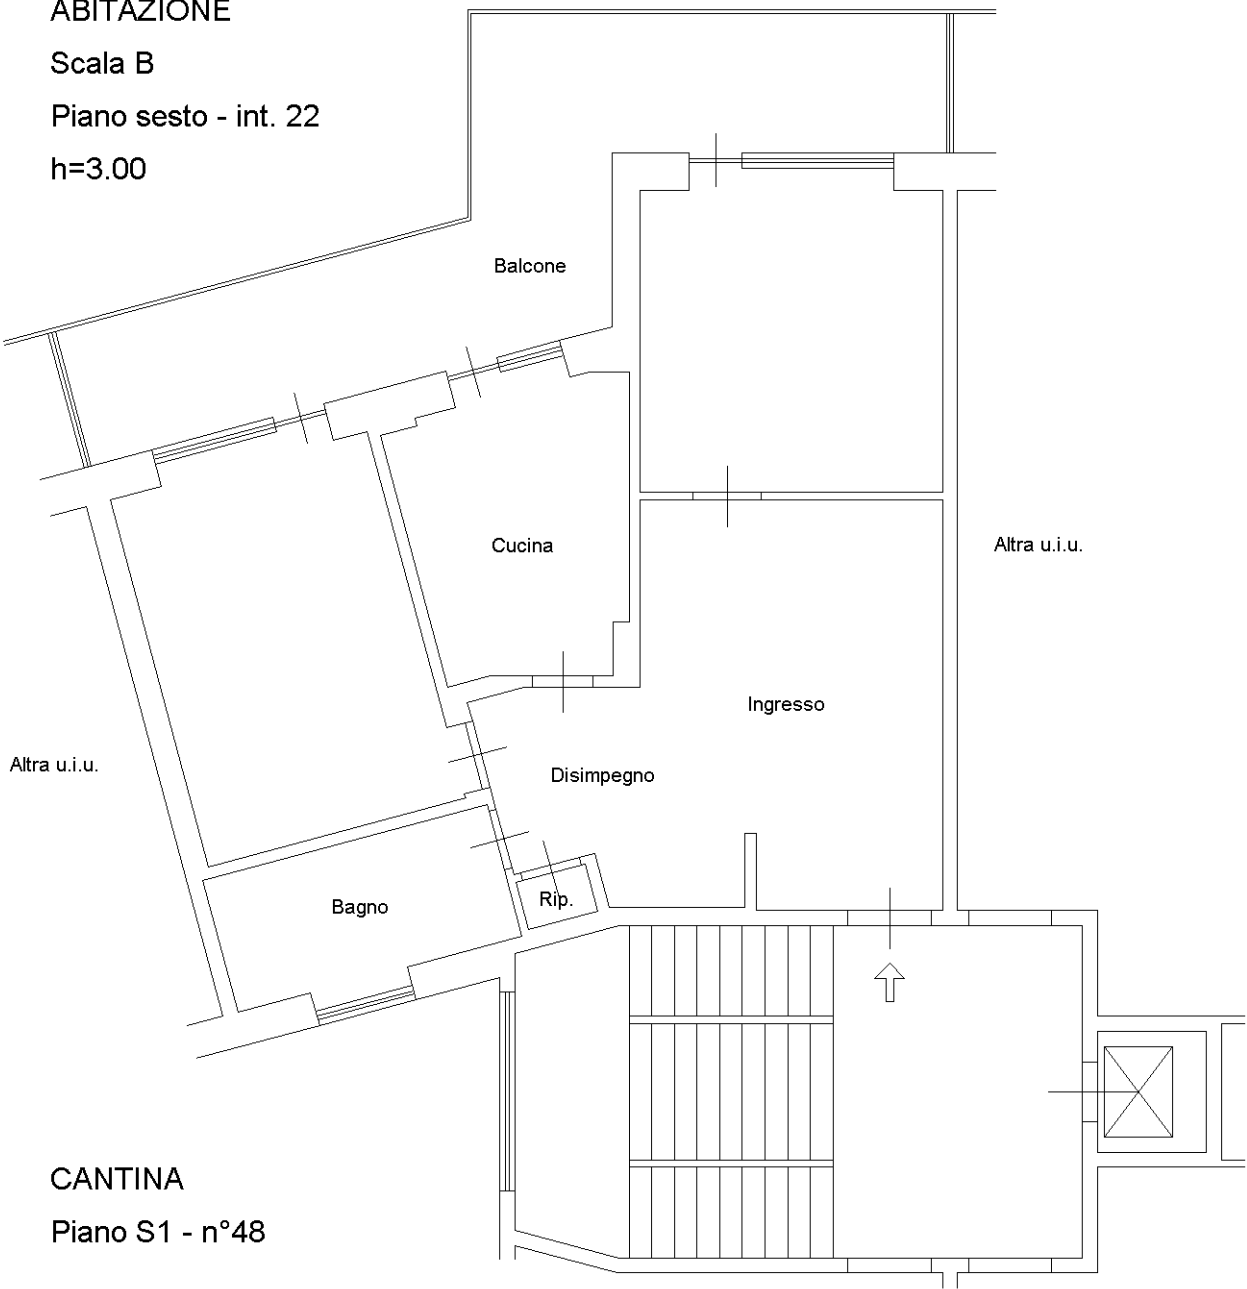

CANTINA

Piano S1 - n°48

Altra u.i.u.

Altra u.i.u.

Altra u.i.u.

Corridoio cantine

Ultima planimetria in atti.