

**Agenzia delle Entrate
CATASTO FABBRICATI
Ufficio Provinciale di
Milano**

Dichiarazione protocollo n. MI0294221 del 11/09/2019

Comune di Milano

Via Lazzaro Papi

civ. 14

Identificativi Catastali:

Sezione:

Foglio: 529

Particella: 638

Subalterno: 12

Compilata da:

Acquavia Roberto

Iscritto all'albo:

Ingegneri

Prov. Milano



N. 21808

Planimetria

Scheda n. 1

Scala 1:200

**PIANO PRIMO
H = 2,70 m**

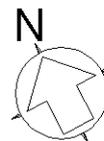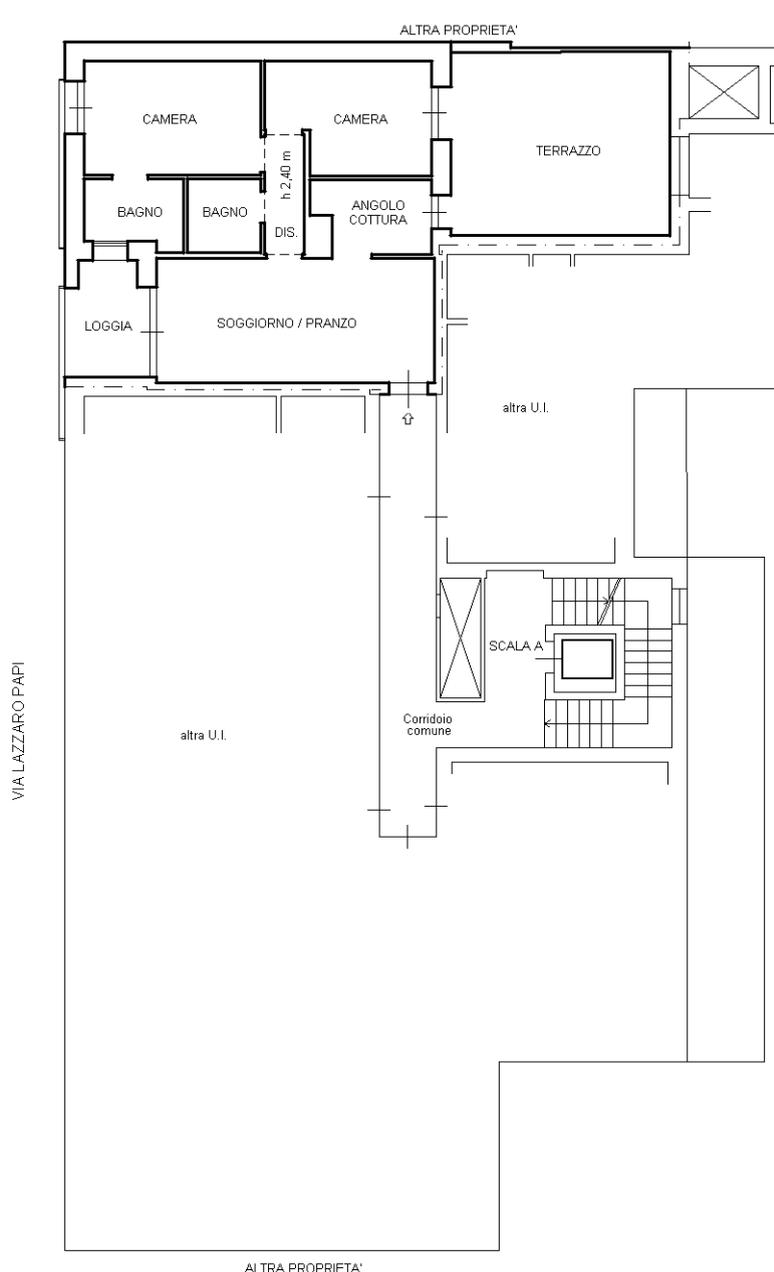

Ultima planimetria in atti

Catasto dei Fabbricati - Situazione al 17/02/2024 - Comune di MILANO(F205) - < Foglio 529 - Particella 638 - Subalterno 12 >
VIA LAZZARO PAPI n. 14 Piano 1