

Agenzia del Territorio
CATASTO FABBRICATI
Ufficio provinciale di
Catania

Scala 1:200


n.1

Dichiarazione protocollo n. CT0177698 del 27/06/2005
Planimetria di u.i.u. in Comune di Sant'agata Li Battiati
Via Leonardo Da Vinci civ. 16

Identificativi Catastali:
Sezione: Foglio: 3
Particella: 251
Subalterno: 1

Compilata da:
Belfiore Giuseppe
Iscritto all'albo:
Ingegneri
Prov. Catania N. 2997

Piano terra
H= 2,80

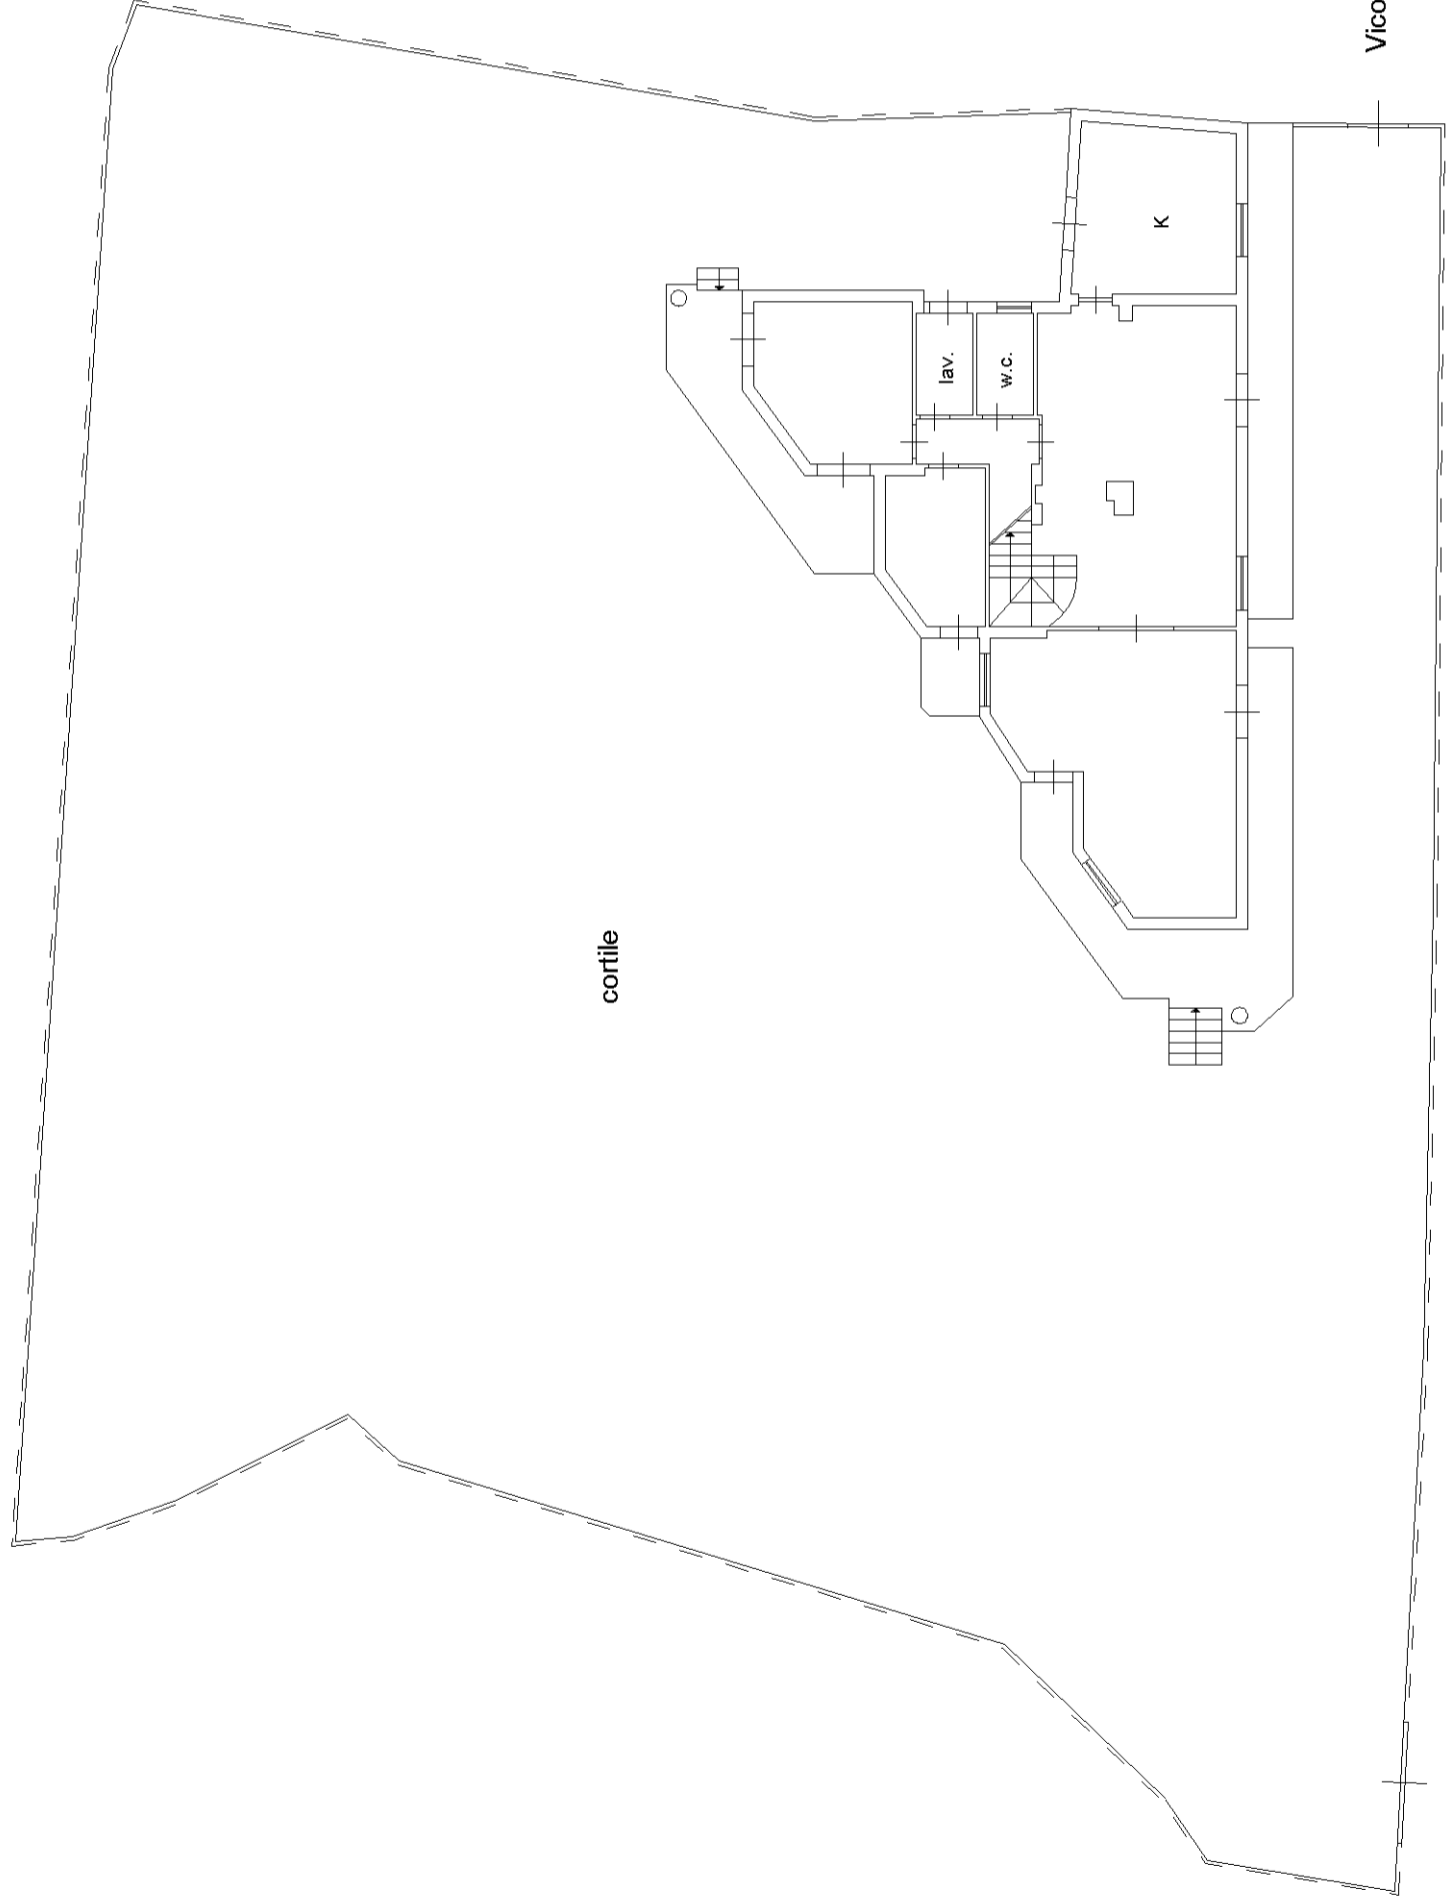

Via Leonardo Da Vinci

Vico Pulvirenti

Agenzia del Territorio
CATASTO FABBRICATI
Ufficio provinciale di
Catania


Dichiarazione protocollo n. CT0177698 del 27/06/2005
Planimetria di u.i.u. in Comune di Sant'agata Li Battiati
Via Leonardo Da Vinci civ. 16

Identificativi Catastali:
Sezione: Foglio: 3
Particella: 251
Subalterno: 1


Compilata da:
Belfiore Giuseppe
Iscritto all'albo:
Ingegneri
Prov. Catania N. 2997

Scale n.2
Scala 1: 200

Piano primo
H= 2,80

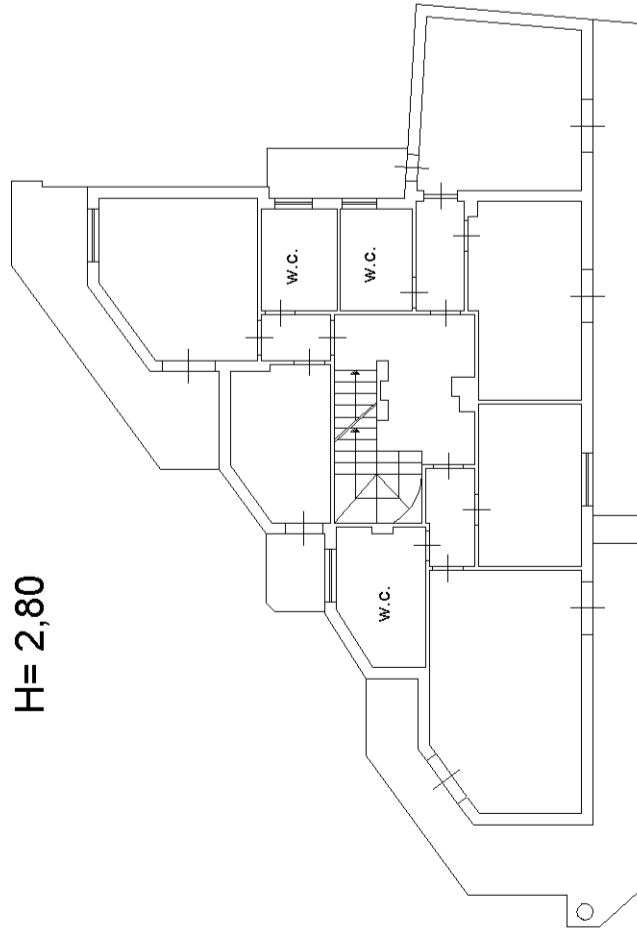

Piano secondo

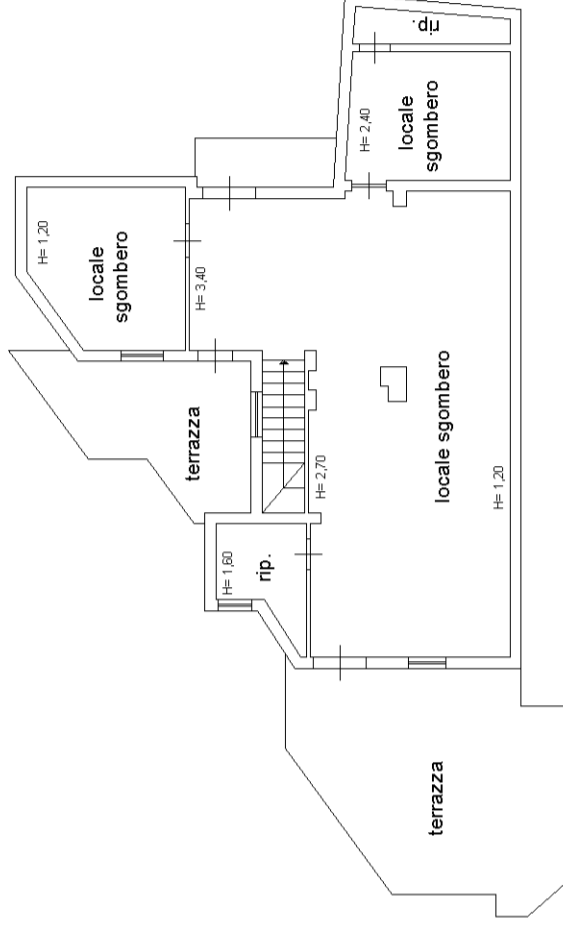

Piano primo sottostrada

H= 2,80

