

**Agenzia del Territorio  
CATASTO FABBRICATI  
Ufficio Provinciale di  
Napoli**

Dichiarazione protocollo n. 000912728 del 22/12/2003

Planimetria di u.i.u. in Comune di Napoli

Vico S. Eframio Vecchio

civ. 8

Identificativi Catastali:

Sezione: SCA

Foglio: 21

Particella: 536

Subalterno: 16

Compilata da:  
Gammella Ciro

Iscritto all'albo:  
Geometri

Prov. Napoli

N. 4989

Scheda n. 1


Scala 1:100

# PIANO QUARTO

## h = 3.50

prop.tà allena

prop.tà allena

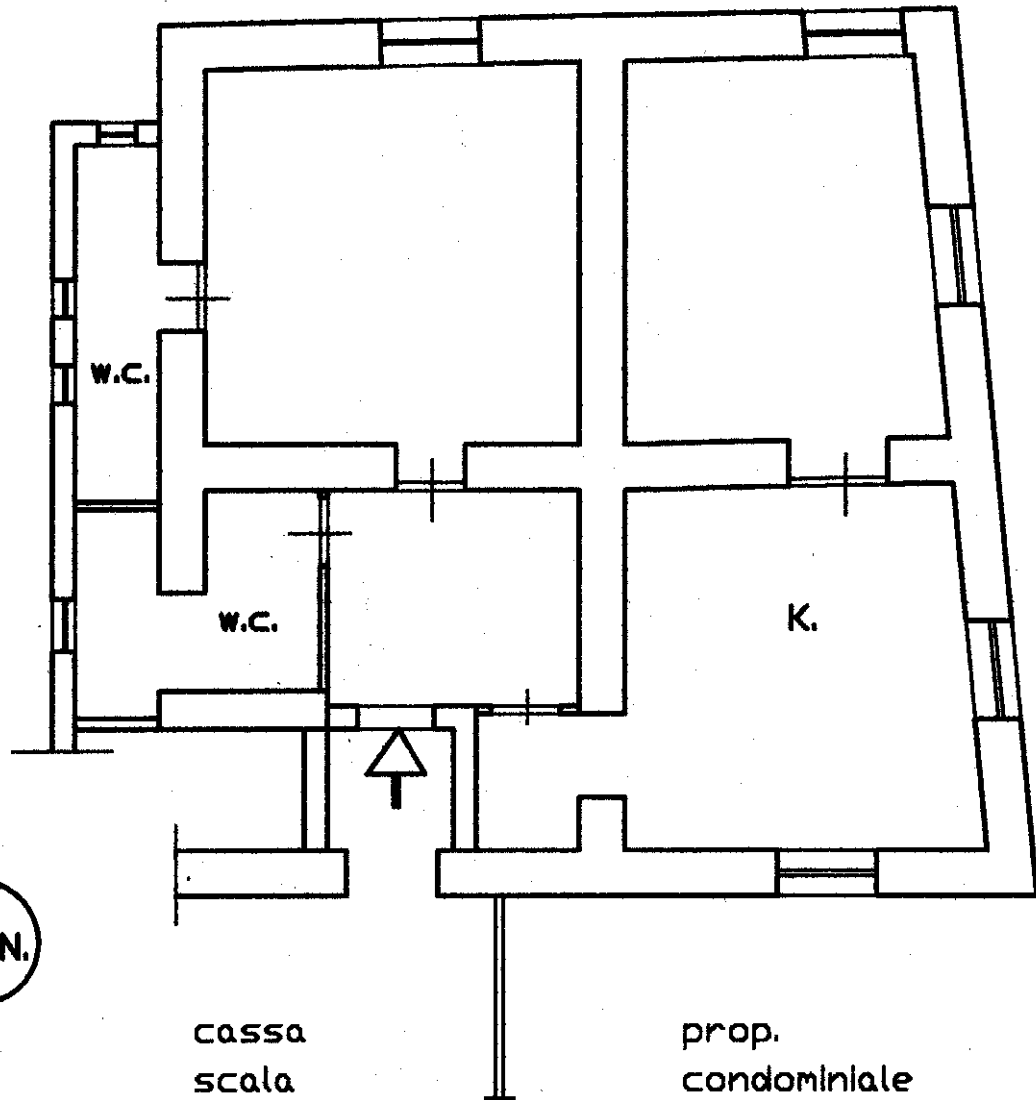

Ultima planimetria in atti