



N=4976400

E=1656000

1 Particella: 65

Firmato Da: ANGELO ROSSI Emesso Da: INFOCERT FIRMA QUALIFICATA 2 Serial#: 16de889

Comune: (MO) CONCORDIA SULLA SECCHIA Scala originale: 1:2000
Foglio: 28 Dimensione cornice: 534.000 x 378.000 metri Protocollo pratica T76453/2022
25-Nov-2022 10:25:3

**Agenzia del Territorio
CATASTO FABBRICATI
Ufficio Provinciale di
Modena**

Dichiarazione protocollo n. MO0167004 del 02/11/2006
Planimetria di u.i.u. in Comune di Concordia Sulla Secchia
Strada Vicinale Cappelletta Stoffi civ.

Identificativi Catastali:

Sezione:
Foglio: 28
Particella: 65
Subalterno: 15


Compilata da:

████████████████████
Iscritto all'albo:
Geometri


Prov. Modena

N. 2092

Scheda n. 1 Scala 1:200


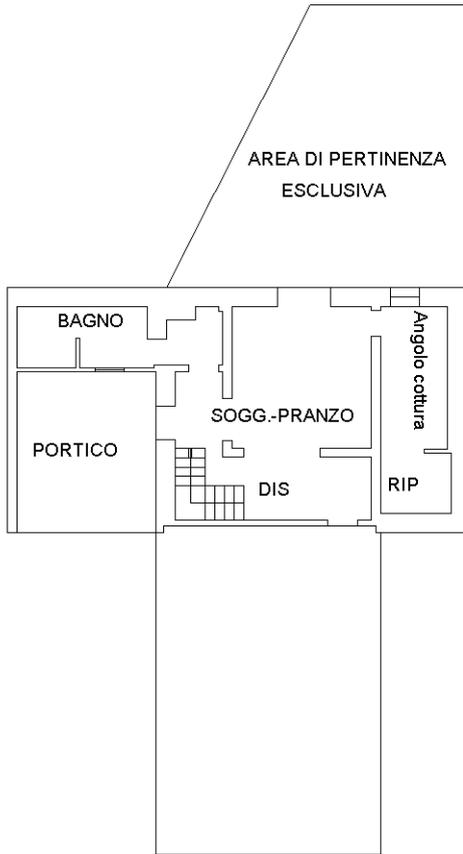


PIANTA TERRA
H = 2.70

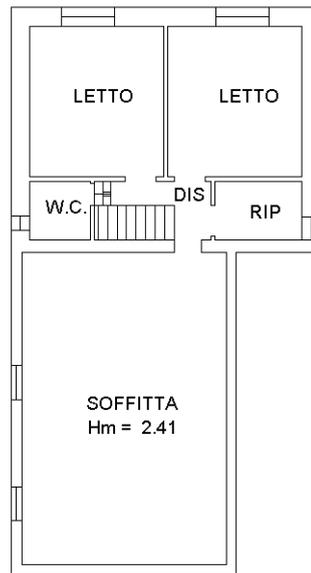

PIANTA PRIMO
H = 2.75

PIANTA SOTTOTETTO
Hm = 1.80

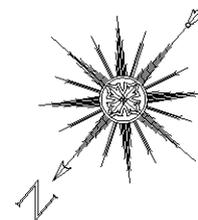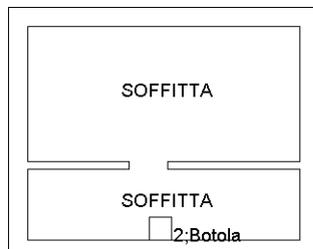

Ultima planimetria in atti



**Agenzia del Territorio
CATASTO FABBRICATI
Ufficio Provinciale di
Modena**

Dichiarazione protocollo n. MO0167004 del 02/11/2006
Planimetria di u.i.u. in Comune di Concordia Sulla Secchia
Strada Vicinale Cappelletta Stoffi civ.

Identificativi Catastali:

Sezione:
Foglio: 28
Particella: 65
Subalterno: 16

Compilata da:

████████████████████
Iscritto all'albo:
Geometri



Prov. Modena

N. 2092

Scheda n. 1 Scala 1:100

PIANO TERRA

H= 268cm

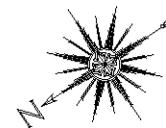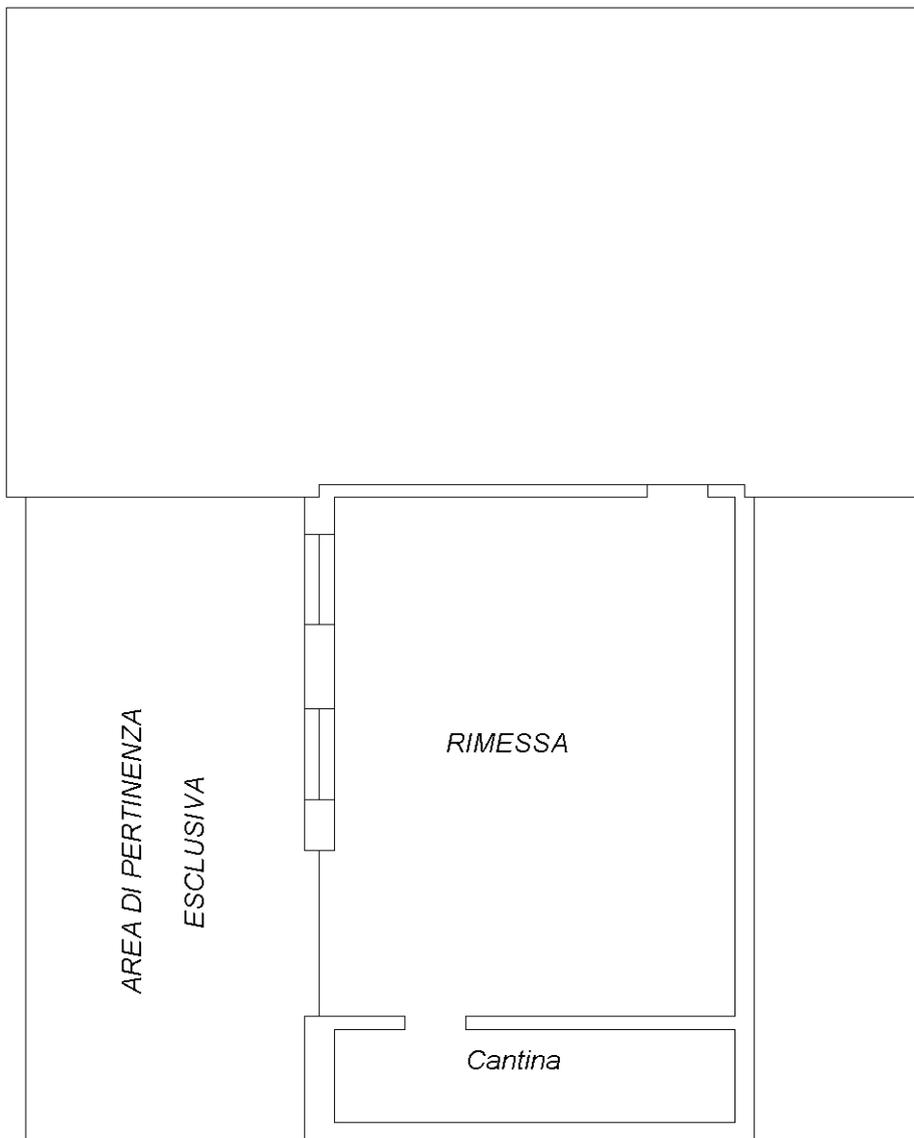

Ultima planimetria in atti

Catasto dei Fabbricati - Situazione al 25/11/2022 - Comune di CONCORDIA SULLA SECCHIA(C951) - < Foglio 28 - Particella 257 - Subalterno > - Uiu graffiata
Firmato D:\TANGHEP\PRODOTTI\ENTRATA\PRODOTTI\FABBRICATI\CONCORDIA\CONCORDIA_257\CONCORDIA_257_160e889

