

**Agenzia delle Entrate
CATASTO FABBRICATI
Ufficio Provinciale di
Roma**

Dichiarazione protocollo n. RM0435126 del 06/09/2023

Comune di Pomezia

Via Del Mare

civ. 2/D

Identificativi Catastali:

Sezione:

Foglio: 10

Particella: 802

Subalterno: 77

Compilata da:

Orakian Massimiliano

Iscritto all'albo:

Architetti

Prov. Roma

N. 12411


Planimetria

Scheda n. 1

Scala 1:100

**UFFICIO-INT. 21
PIANO TERZO
H=m 2,70**

DISTACCO SU VIA DELLA MOTOMECCANICA

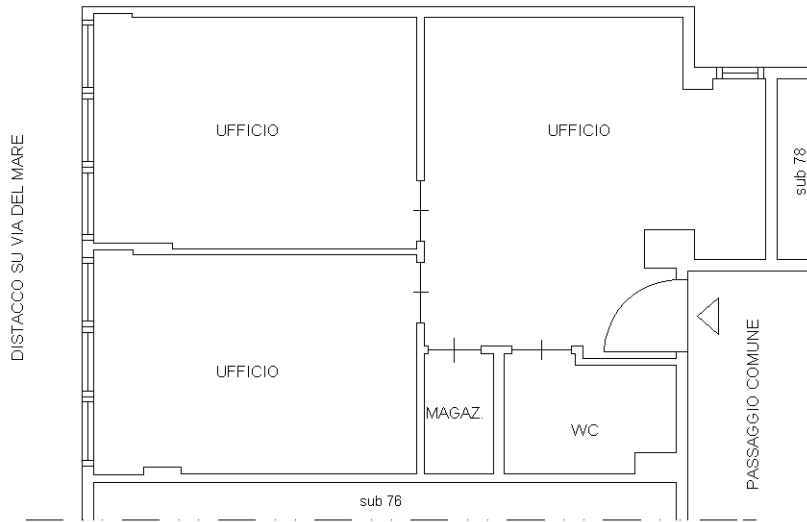

Ultima planimetria in atti