

Identificativi Catastali:

Sezione:
Foglio: 57
Particella: 597
Subalterno: 12


Compilata da:
Mazzanti Maurizio
Iscritto all'albo:
Geometri

Prov. Ancona


N. 01663

Scheda n. 1


Scala 1:200

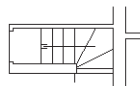


PIANO PRIMO
sottostrada

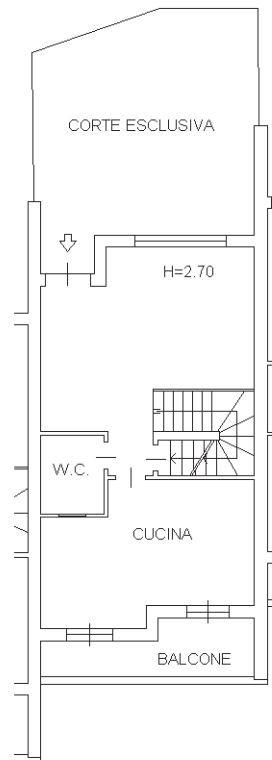

PIANO TERRA

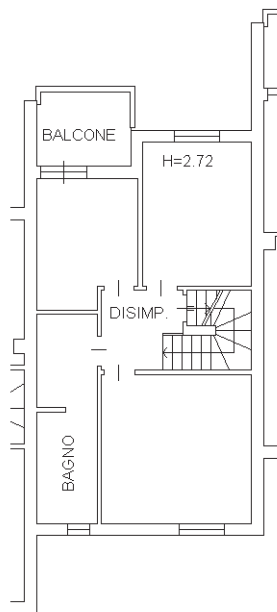

PIANO PRIMO

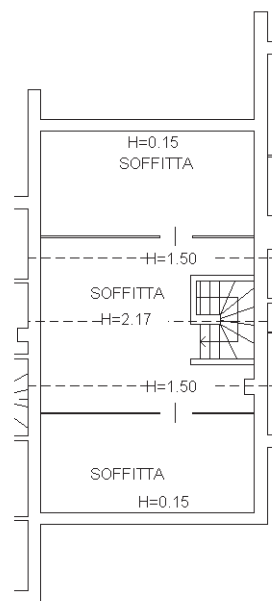

PIANO SECONDO
sottotetto

