

Agenzia del Territorio
CATASTO FABBRICATI
Ufficio Provinciale di
La Spezia

Dichiarazione protocollo n. SP0191718 del 18/10/2011

Planimetria di u.i.u. in Comune di Sarzana

Via Sobborgo Spina

civ. 12

Identificativi Catastali:

Sezione:

Foglio: 39

Particella: 462

Subalterno: 21

Compilata da:

Gabrielli Claudio Maurizio

Iscritto all'albo:


Geometri

Prov. La Spezia

N. 911


Scheda n. 1

Scala 1:200

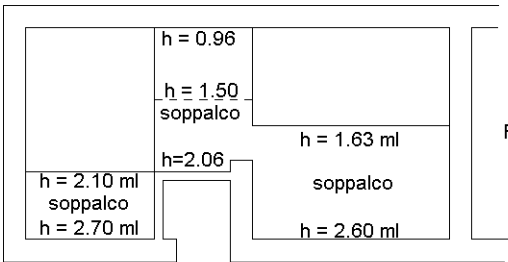


Fg 39 map 462

PIANO SOPPALCO

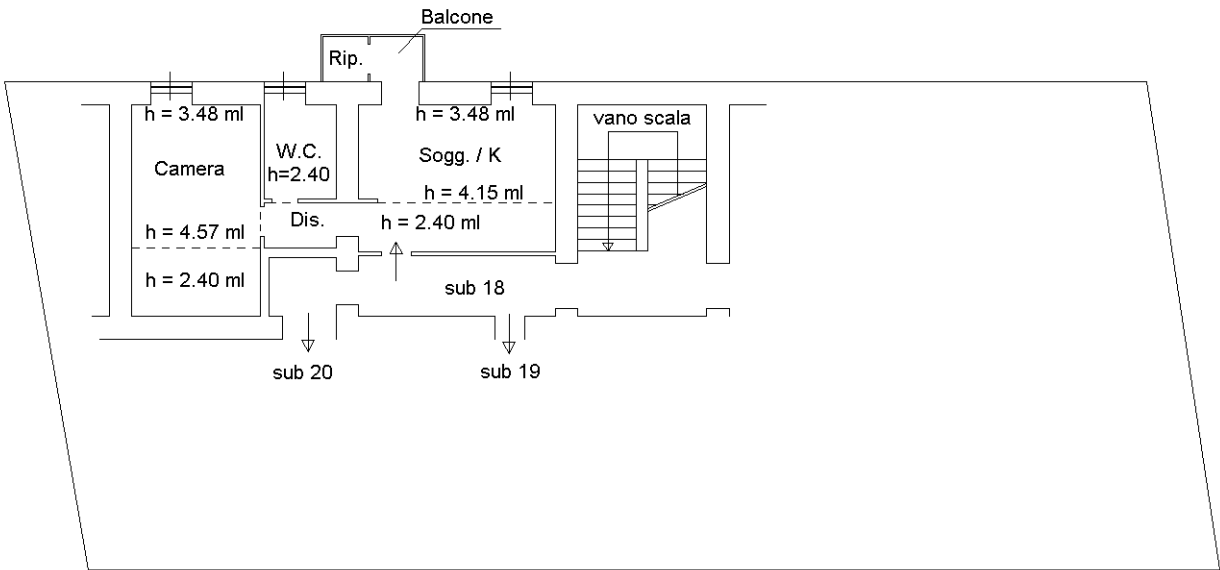

PIANO SECONDO

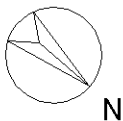

Ultima planimetria in atti