

**Agenzia delle Entrate
CATASTO FABBRICATI
Ufficio Provinciale di
Roma**

Dichiarazione protocollo n. RM0152732 del 12/03/2024

Comune di Santa Marinella

Via Flaminia Odescalchi

civ. 44

Identificativi Catastali:

Sezione:

Foglio: 15

Particella: 250

Subalterno: 523

Compilata da:

Melchiorre Valerio

Iscritto all'albo:

Architetti

Prov. Roma

N. 18906

Planimetria

Scheda n. 1

Scala 1:200

PIANO TERRA

INTERNO 2

ABITAZIONE



H. 2,10

PIANO PRIMO

INTERNO 2

ABITAZIONE

H. 2,75

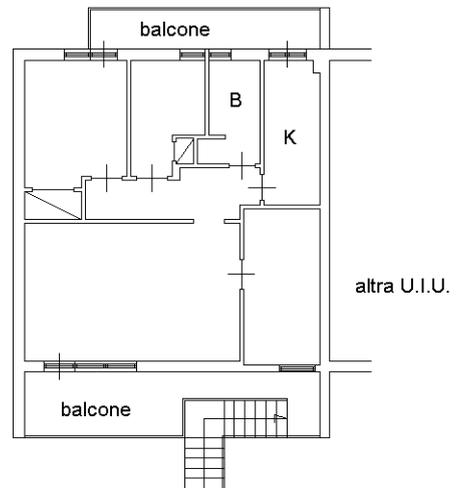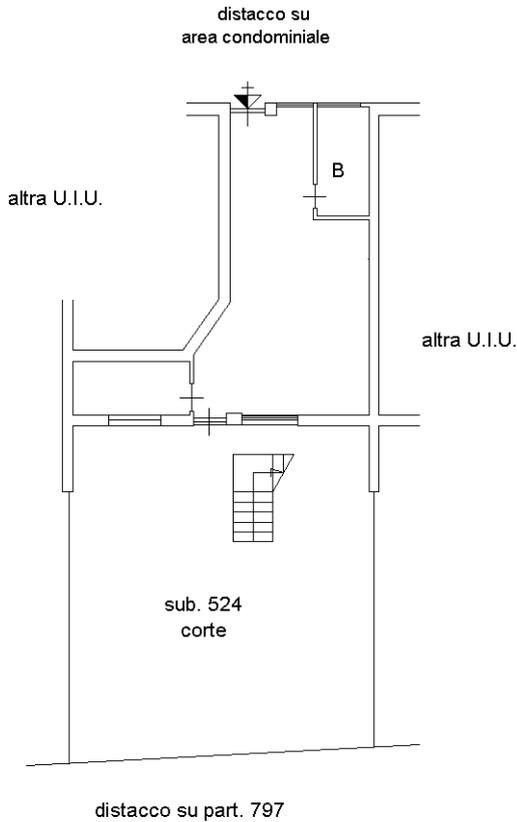

Ultima planimetria in atti