

Agenzia del Territorio
CATASTO FABBRICATI
Ufficio Provinciale di
Roma

Dichiarazione protocollo n. del

Planimetria di u.i.u. in Comune di Roma

Viale Guglielmo Marconi

civ. 79

Identificativi Catastali:

Sezione:

Foglio: 794

Particella: 124

Subalterno: 534

Compilata da:

Neri Roberto

Iscritto all'albo:

Geometri


Prov. Roma

N. 6860

Scheda n. 1

Scala 1:100

Compartimento 2
Box n°24
Piano primo sottostrada
H = mt. 3,60

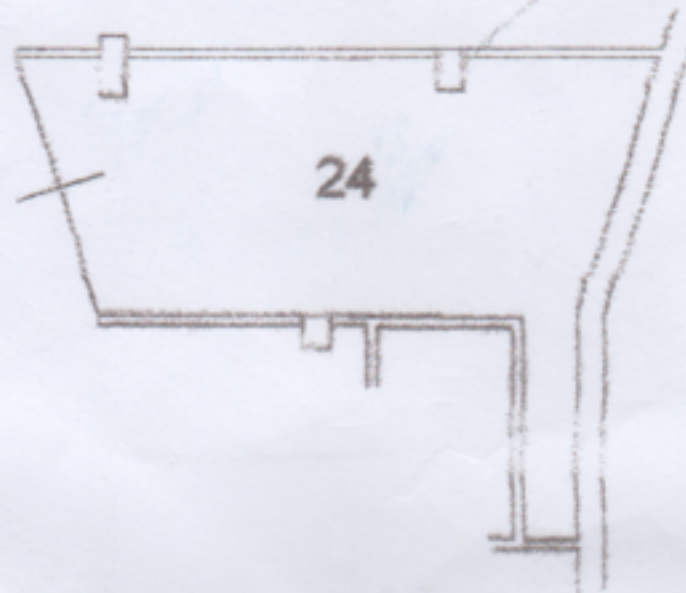

NORD

