

Agenzia delle Entrate
CATASTO FABBRICATI
Ufficio Provinciale di
Bari

Dichiarazione protocollo n. BA0304511 del 30/11/2023

Comune di Monopoli

Via Nicola Lagravinese

civ. NC

Identificativi Catastali:

Sezione:

Foglio: 11

Particella: 6940

Subalterno: 34

Compilata da:

Cesario Antonio

Iscritto all'albo:
Geometri

Prov. Bari

N. 4101



Planimetria

Scheda n. 1

Scala 1:200

PIANO PRIMO H = 2,70

Scala "D" - Interno n. 3

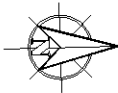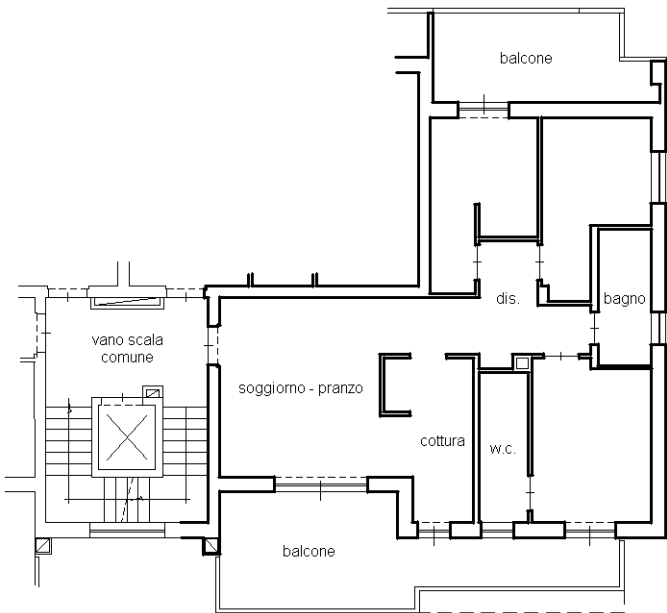

Ultima planimetria in atti