

**Agenzia del Territorio
CATASTO FABBRICATI
Ufficio Provinciale di
Bergamo**

Dichiarazione protocollo n. BG0298560 del 19/09/2007

Planimetria di u.i.u. in Comune di Zanica

Via Canonici

civ. SN

Identificativi Catastali:

Sezione:

Foglio: 13

Particella: 1507

Subalterno: 732

Compilata da:
Sartirani Attilio


Iscritto all'albo:
Architetti

Prov. Bergamo

N. 1622

Scheda n. 1

Scala 1:200

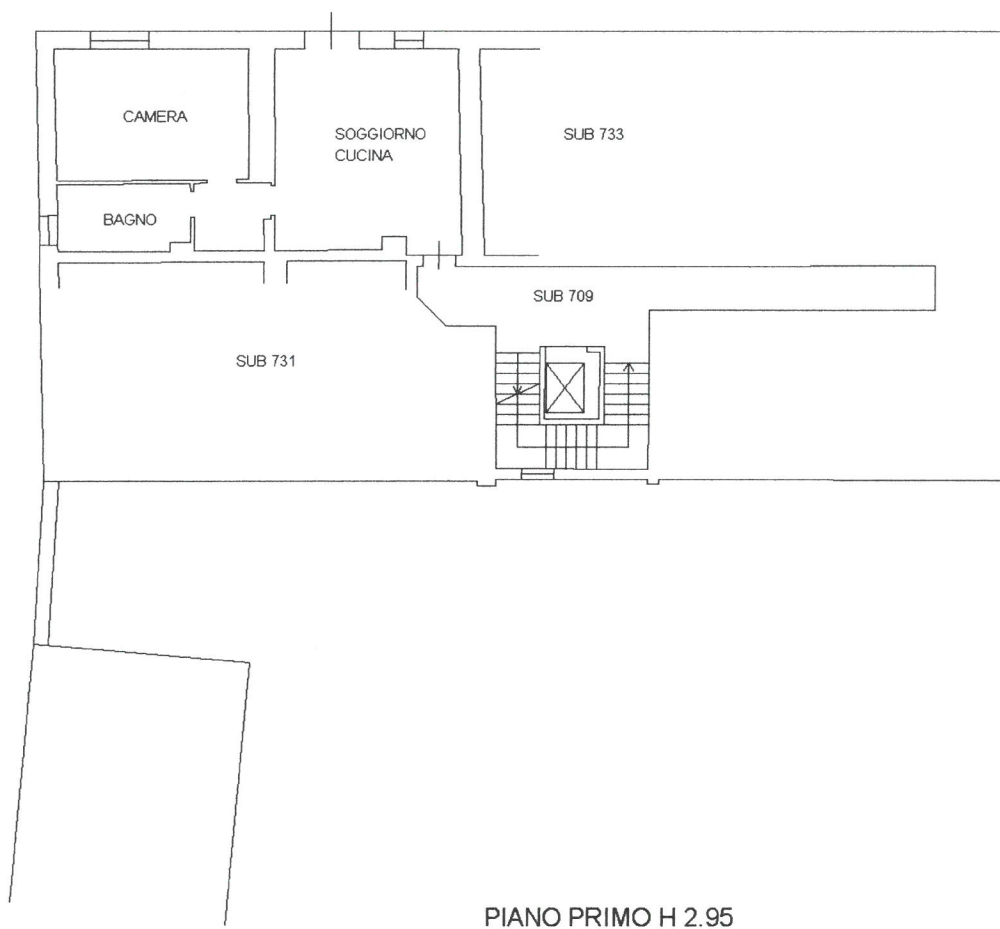

PIANO PRIMO H 2.95



Catasto dei Fabbricati - Situazione al 28/04/2021 - Comune di ZANICA (M147) - < Foglio: 12 - Particella: 1507 - Subalterno: 732 >
VIA CANONICI n. SN piano: 1;

Ultima planimetria in atti

Data: 28/04/2021 - n. T733 - Richiedente: CRTMNL81S21B393H

Totale schede: 1 - Formato di acquisizione: A4(210x297) - Formato stampa richiesto: A4(210x297)