

Agenzia del Territorio
CATASTO FABBRICATI
Ufficio Provinciale di
Mantova

Dichiarazione protocollo n. _____ del _____
Planimetria di u.i.u. in Comune di Bagnolo San Vito
Via Alcide De Gasperi

civ. CM

Identificativi Catastali:

Sezione:
Foglio: 35
Particella: 392
Subalterno: 313


Compilata da:
Dall'oglio Attilio
Iscritto all'albo:..
Architetti

Prov. Mantova

N. 234

Scheda n. 1

Scala 1:200

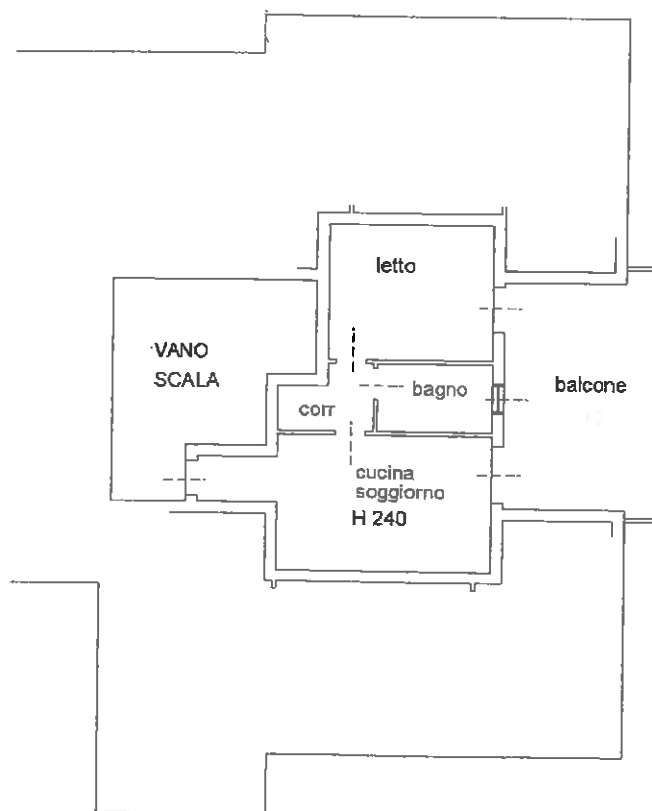


PIANO SOTTOTETTO




2006

1.
Ultima planimetria in atti
Data: 21/11/2019 - n. T53354 - Richiedente: Telematico
Totale schede: 2 - Formato di acquisizione: A3(297x420) - Formato stampa richiesto: A4(210x297) - Fattore di scala non utilizzabile
Agenzia del Territorio
CATASTO FABBRICATI
Ufficio provinciale di Mantova

ELABORATO PLANIMETRICO	Compilato da: Dall'oglio Attili
Comune di Bagnolo San Vito	Sezione: Fc
Dimostrazione grafica dei subalterni	

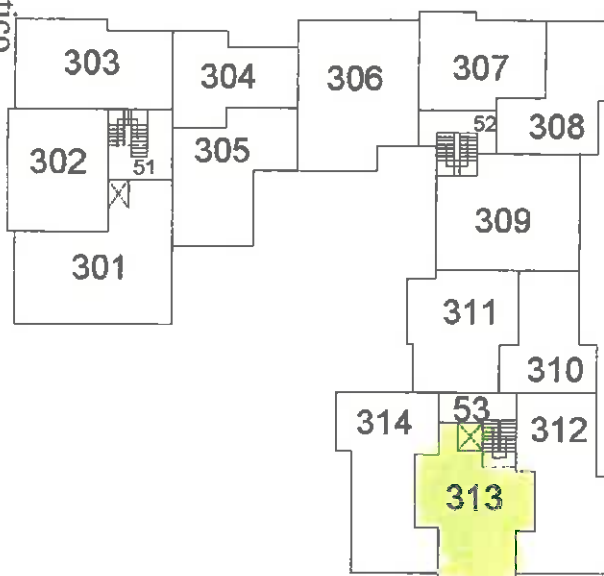

PIANO SOTTOTETTO

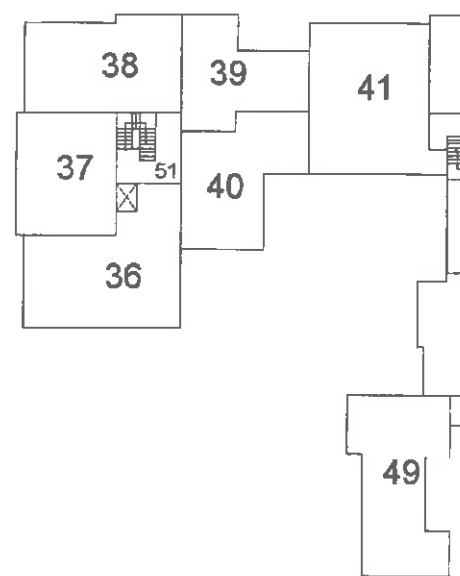

PIANO PRIMO



Iscritto all'albo: Architetti		Prov. Mantova		N. 234
o: 35	Particella: 392	Proprietà: 0025719	20/03/2006	del
Tipo Mappale n. 84298 del 23/09/2005 Scala 1 : 500				

