


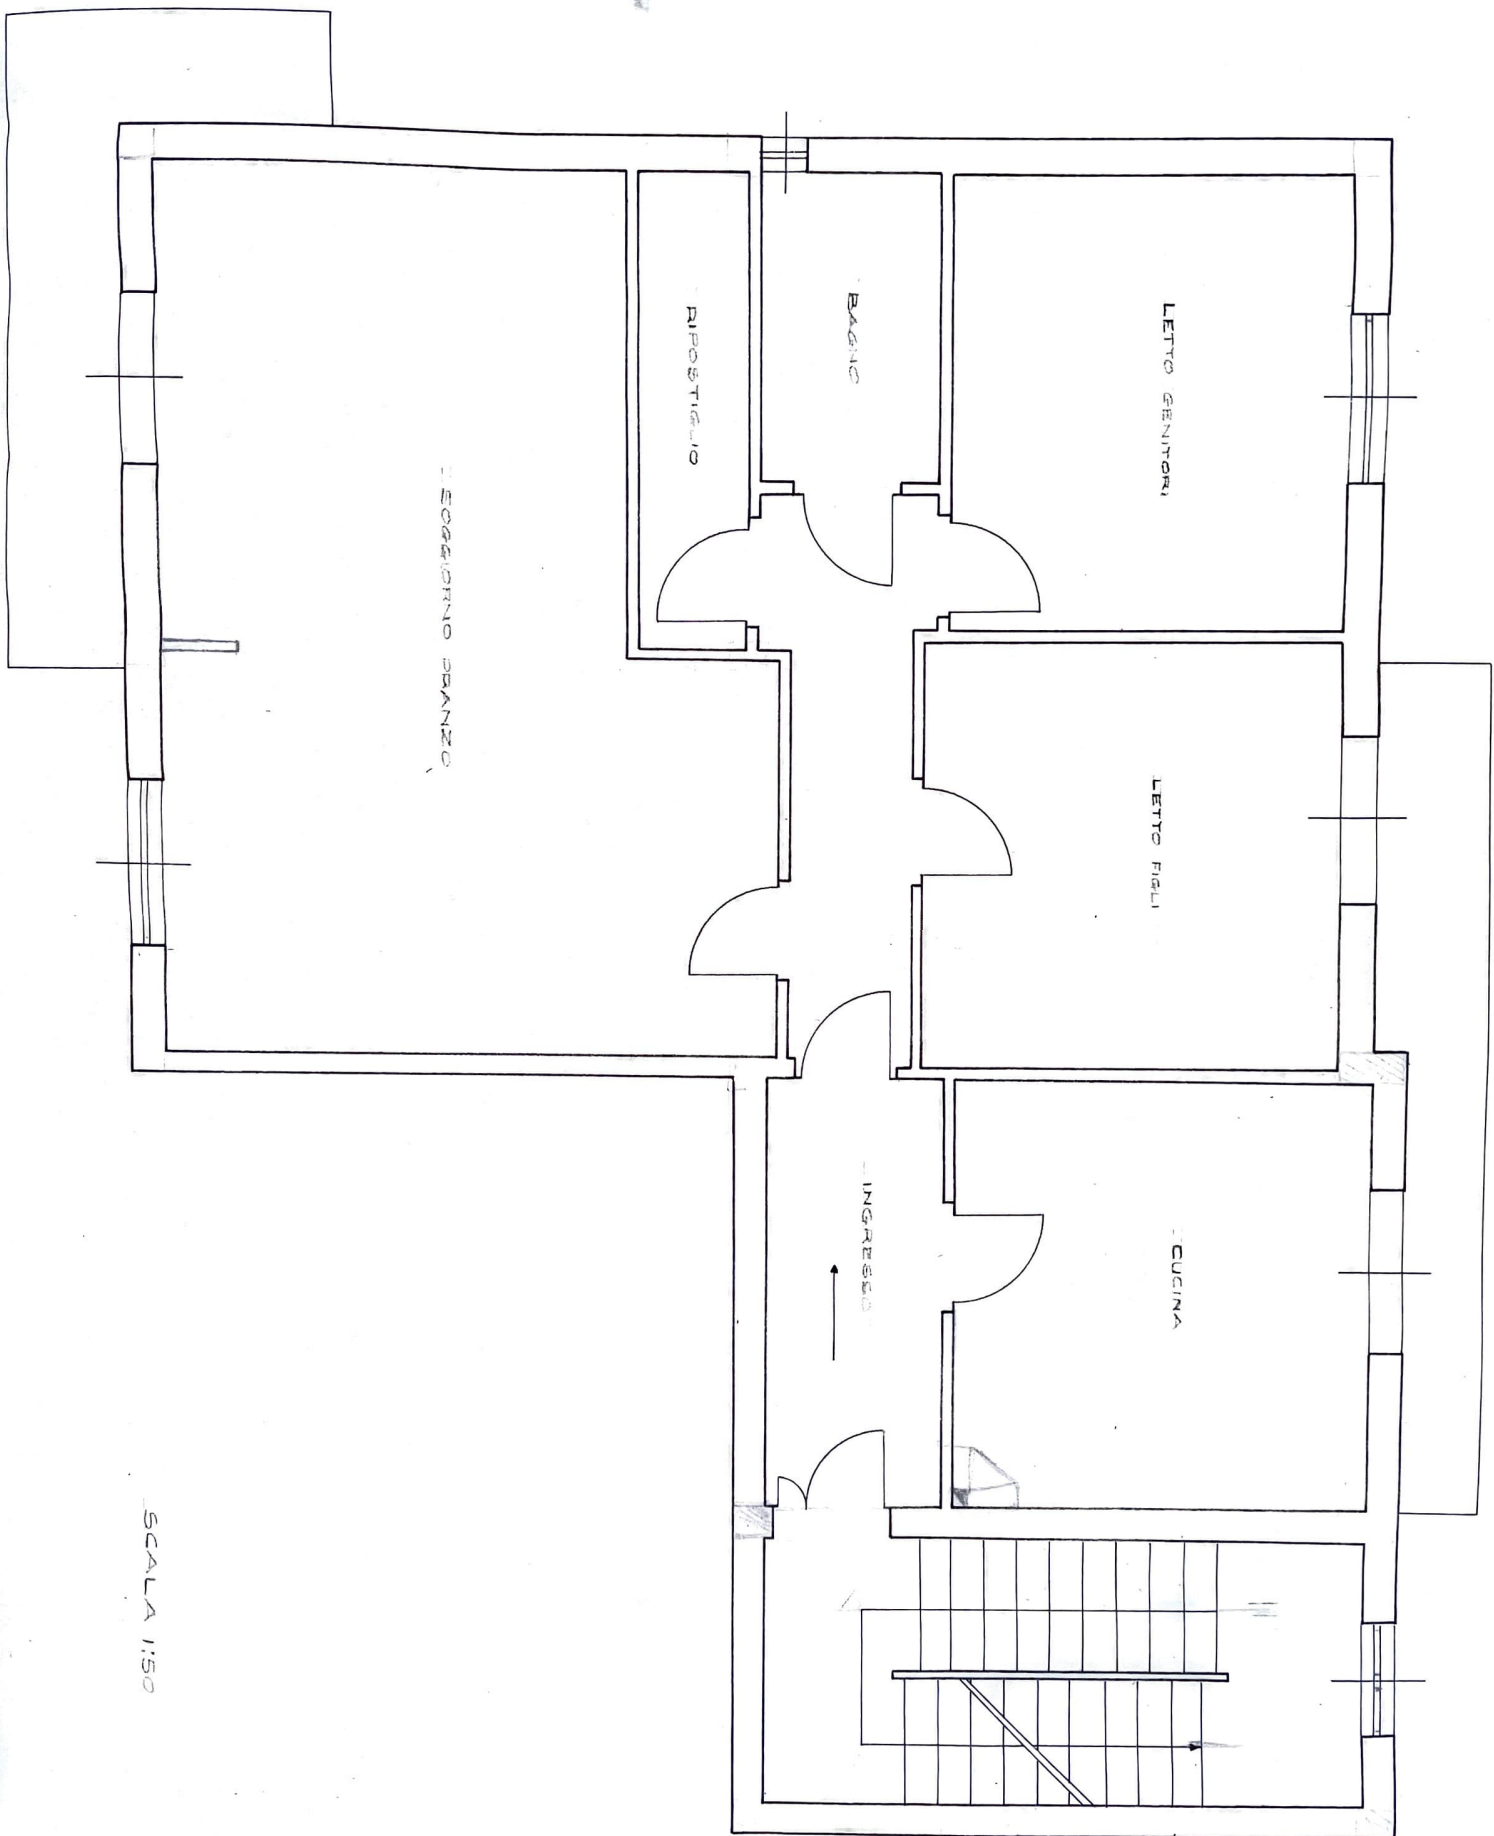

LETTO GENITORI

BASSO

RIPOSTIGLIO

LETTO FIGLI

CUCINA

INGRESSO

SOGGIORNO PRANZO

SCALA 1:50