PLANIMETRIA GENERALE
SCALA 1:100

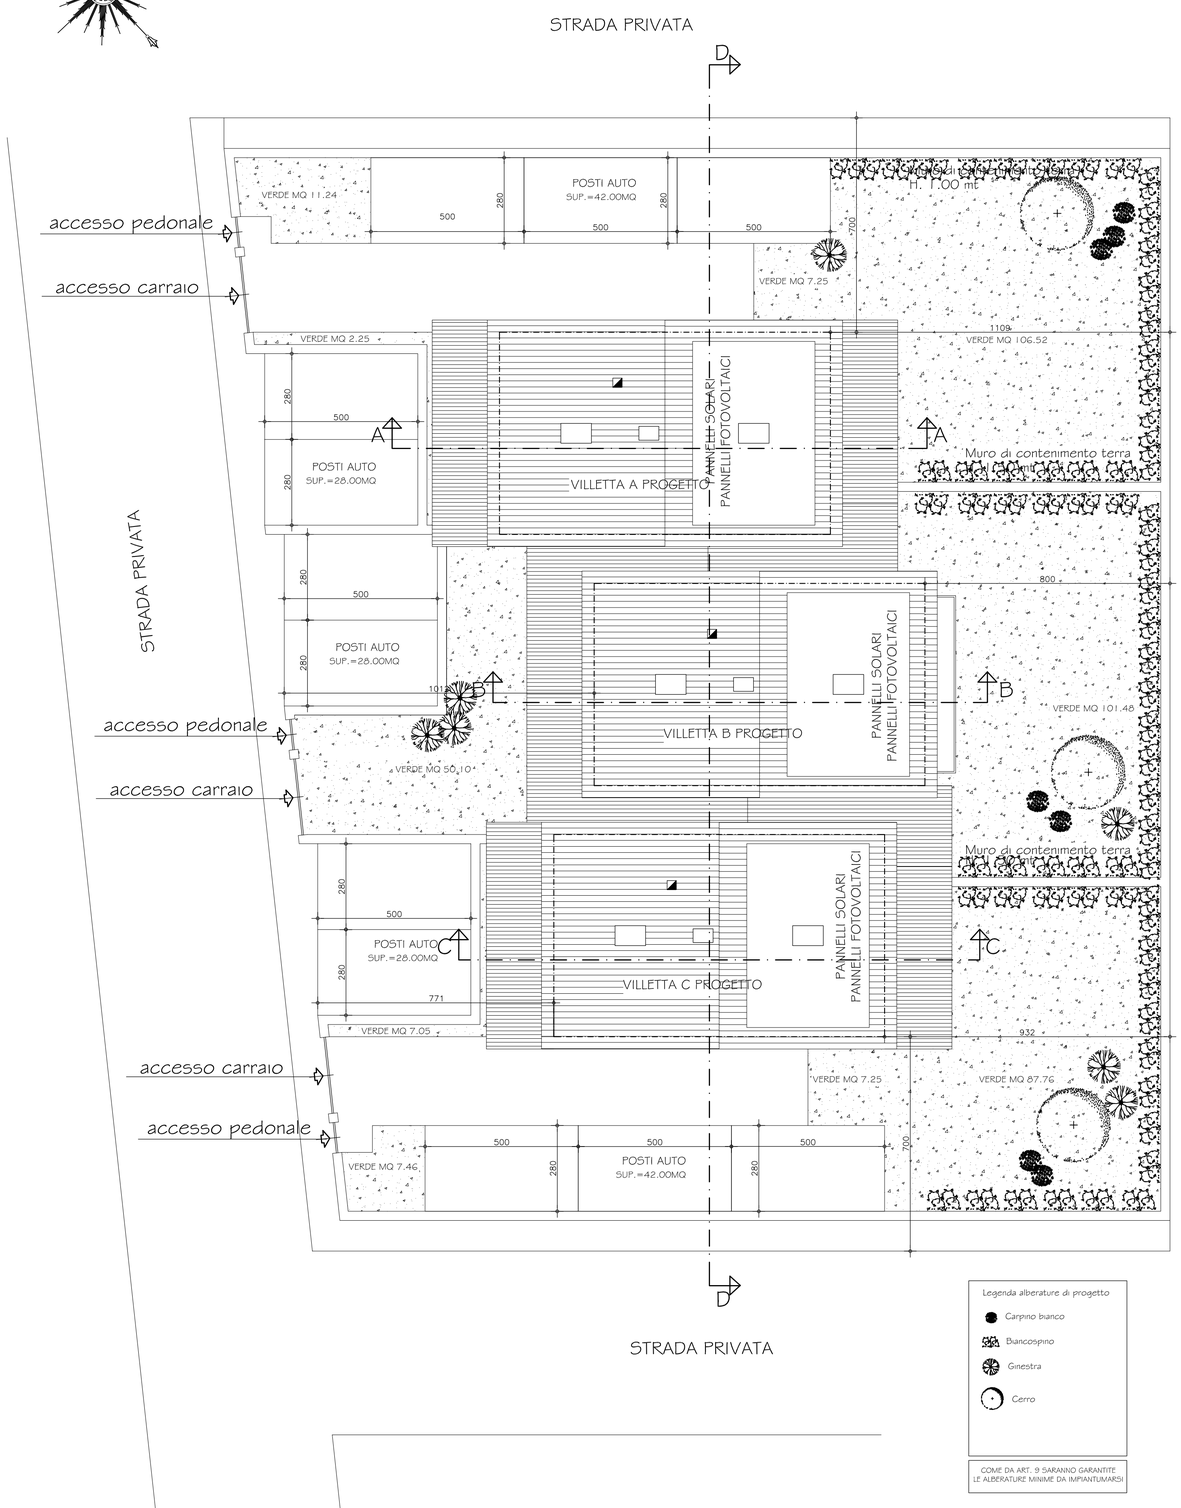

PLANIMETRIA PIANO QUOTATO
scala 1:200

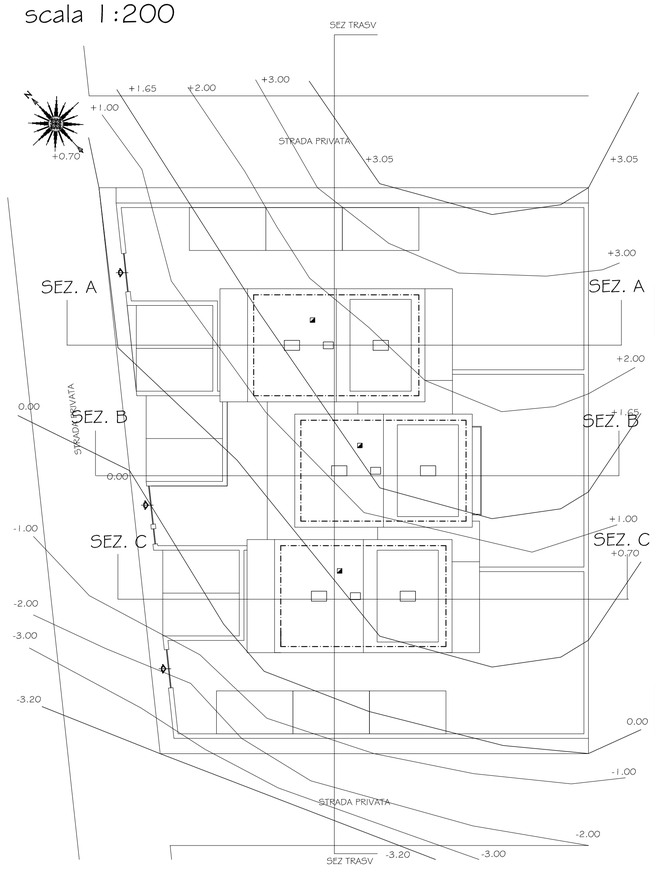

SEZIONE VILLETTA A
SCALA 1:200

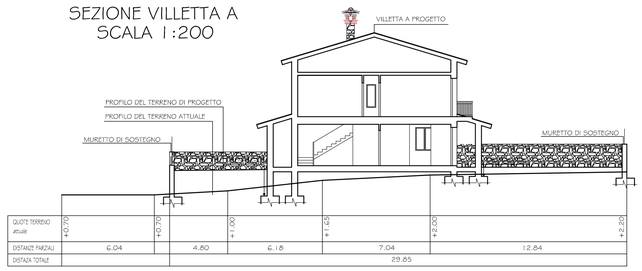

SEZIONE VILLETTA B
SCALA 1:200

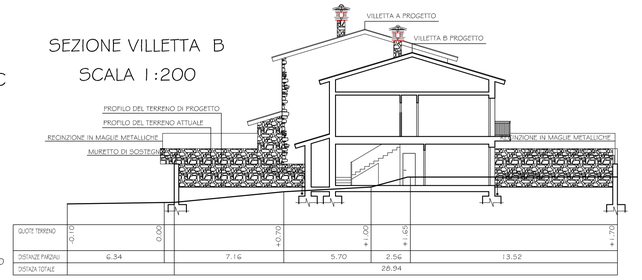

LEGENDA:

STERRI

RIPORTI

PARTICOLARI CANCELLI E RECINZIONI
SCALA 1:50

Cancello pedonale in ferro lavorato
Muretto h.30 cm. in sasso facciavista con copertina
Barriere metalliche lavorate h:100
Colonne in sasso a facciavista h 180
Cancello carrabile automatico in ferro lavorato h. 160

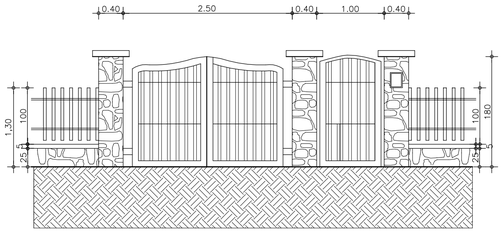

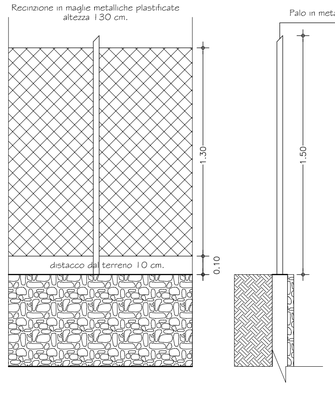

SEZIONE VILLETTA C
SCALA 1:200

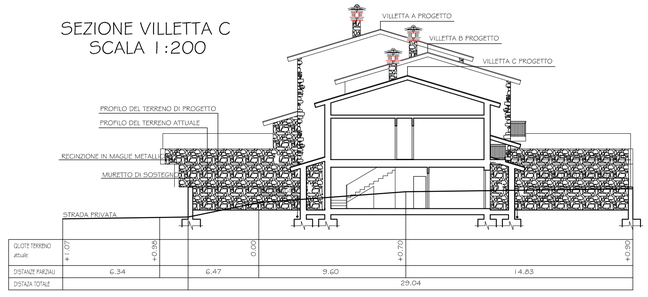

SEZIONE TRASVERSALE