

**Agenzia del Territorio
CATASTO FABBRICATI
Ufficio Provinciale di
Udine**

Dichiarazione protocollo n. UD0272792 del 13/10/2004

Planimetria di u.i.u. in Comune di Latisana

Viale Dello Storione

civ.

Identificativi Catastali:

Sezione:
Foglio: 37
Particella: 1182
Subalterno: 33

Compilata da:
Valvason Angelo

Iscritto all'albo:
Geometri

Prov. Udine


N. 2440

Scheda n. 1


Scala 1:200

ALLEGATO ... ALLA RACC. 13806.

PIANO INTERRATO
H= 2.40

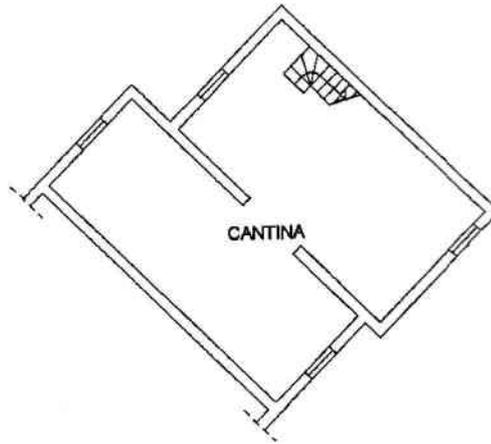


PIANO TERRA
H= 2.50

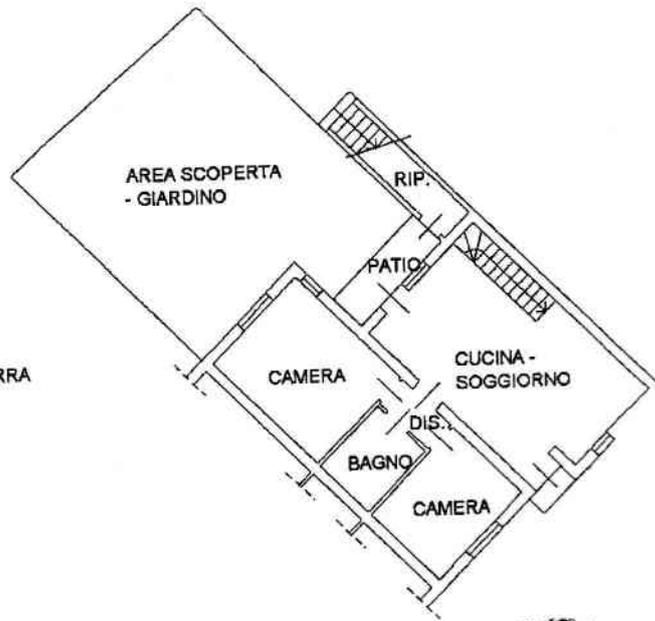

Catasto dei fabbricati - Situazione al 22/03/2011 - Comune di LATISANA (E473) - Foglio: 37 - Particella: 1182 - Subalterno: 33 - VIALE DELLO STORIONE piano: S1-I;

[Handwritten signature]

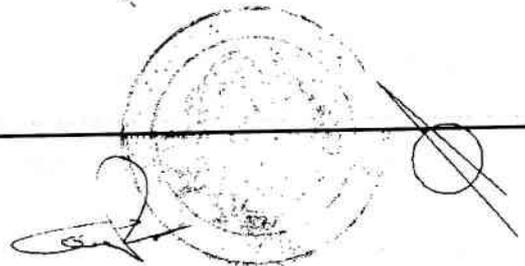

Ultima planimetria in atti

**Agenzia del Territorio
CATASTO FABBRICATI
Ufficio Provinciale di
Udine**

Dichiarazione protocollo n. UD0272792 del 13/10/2004

Planimetria di u.i.u. in Comune di Latisana

Viale Dello Storzione

civ.

Identificativi Catastali:

Sezione:

Foglio: 37

Particella: 1059

Subalterno:

Compilata da:
Valvason Angelo

Iscritto all'albo:
Geometri

Prov. Udine

N. 2440

Scheda n. 1


Scala 1:200

ALLEGATO D... ALLA RACC. 13806



Catasto dei Fabbricati - Situazione al 22/03/2011 - Comune di LATISANA (EA75) - < Foglio: 37 - Particella: 1059 - Subalterno: 0 >
VIALE DELLO STORZIONE piano: T;

10 metri

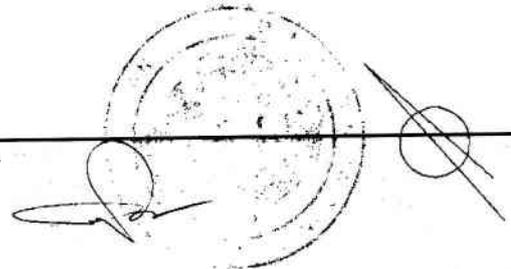

Ultima planimetria in atti