

**Agenzia delle Entrate
CATASTO FABBRICATI
Ufficio Provinciale di
Cuneo**

Dichiarazione protocollo n. CN0007717 del 21/01/2016

Planimetria di u.i.u. in Comune di Bra

Via Torino

civ. 17

Identificativi Catastali:

Sezione:

Foglio: 50

Particella: 605

Subalterno: 5

Compilata da:
Martino Sergio

Iscritto all'albo:
Geometri


Prov. Cuneo

N. 1708


Scheda n. 1

Scala 1:200

Piano PRIMO SOTTERRANEO

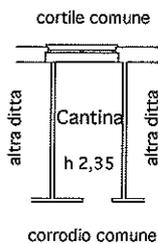

Piano SECONDO

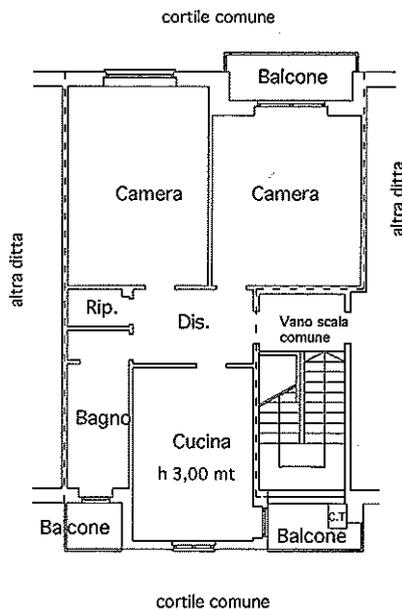

Catasto dei Fabbricati - Situazione al 13/01/2025 - Comune di BRA(B111) - < Foglio 50 - Particella 605 - Subalterno 5 >
VIA TORINO n. 17 Piano S1-2

Ultima planimetria in atti