

N=5067000

Direzione Provinciale di Varese Ufficio Provinciale - Territorio - Direttore MONTUORI ANTONIO

Vis. ord. (1.00 euro)



E=1489500

1 Particella: 358

MODULARIO
F. rig. rend. 497



MINISTERO DELLE FINANZE

MOD. B (Nuovo Catasto Edilizio Urbano)

DIREZIONE GENERALE DEL CATASTO E DEI SERVIZI TECNICI ERARIALI

Lire
200


NUOVO CATASTO EDILIZIO URBANO

(R. DECRETO LEGGE 13 APRILE 1939, N. 652)



Planimetria dell'immobile situato nel Comune di CASTIGLIONE OLONA *Via* VICOLO BROGGI

Ditta DORETTI EMILIO NATO A MILANO IL 21 DICEMBRE 1930

Allegata alla dichiarazione presentata all'Ufficio Tecnico Erariale di VARESE

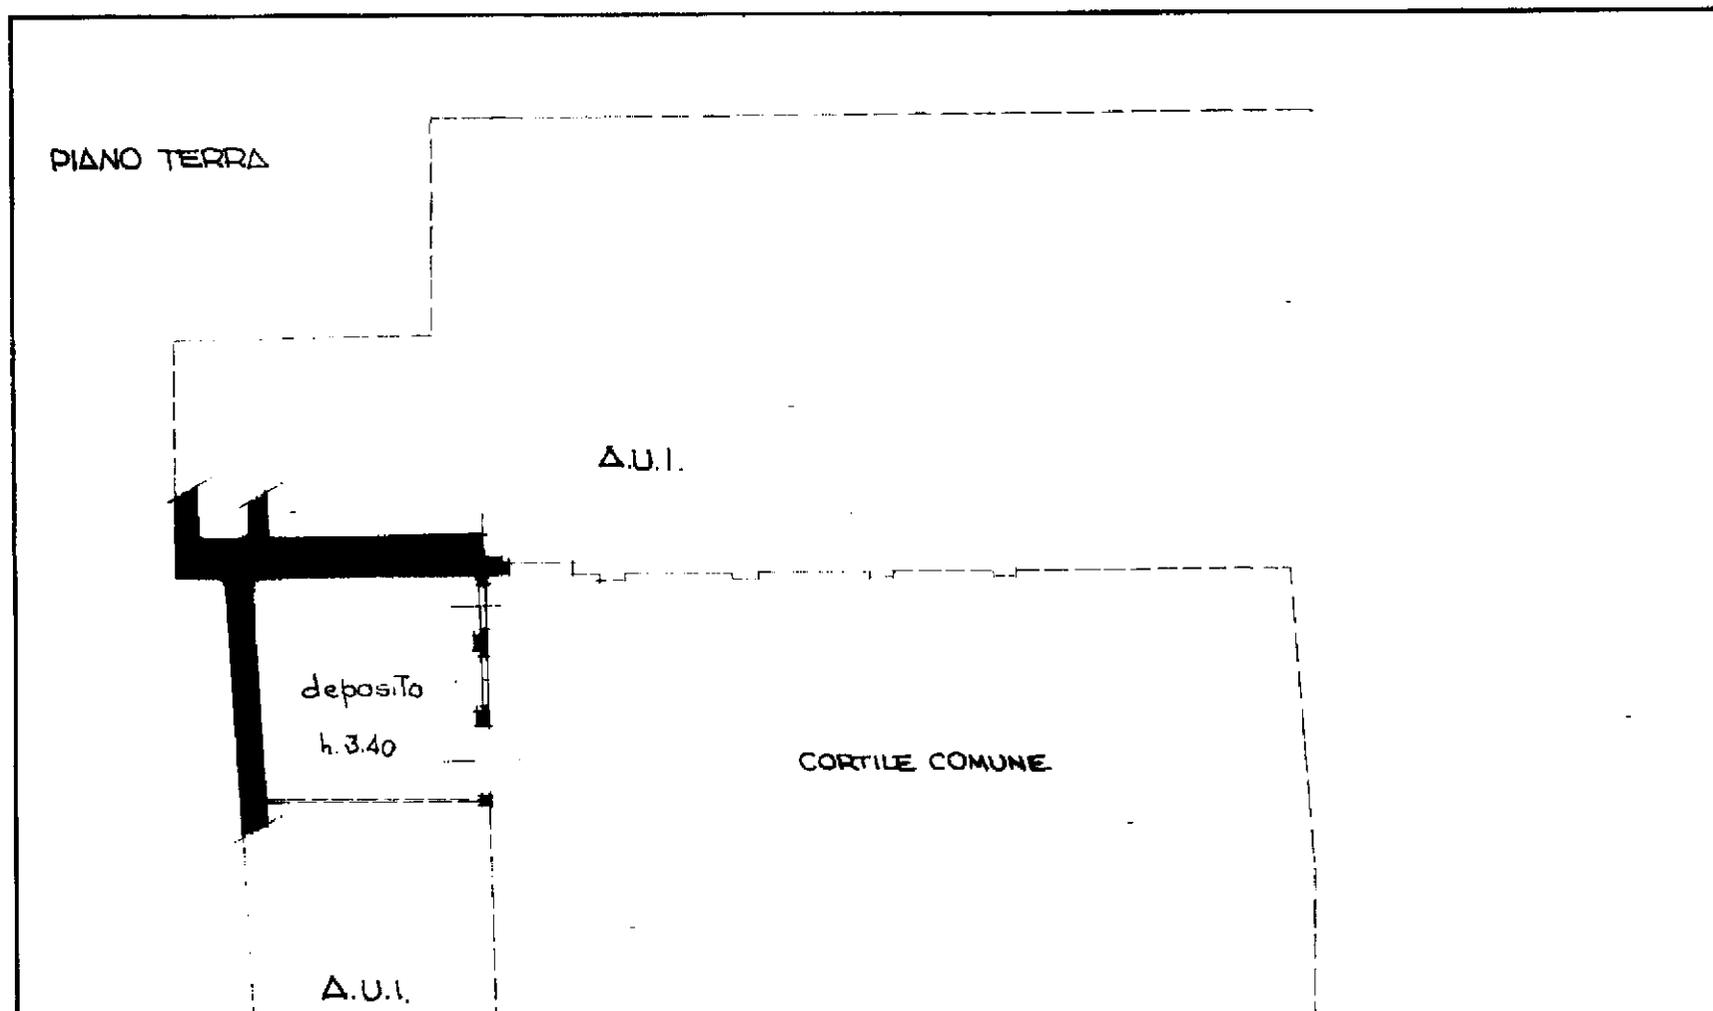

ESTRASTO ACELI FG.9 - RADR 1:2000
 COMUNE DI CASTIGLIONE OLONA

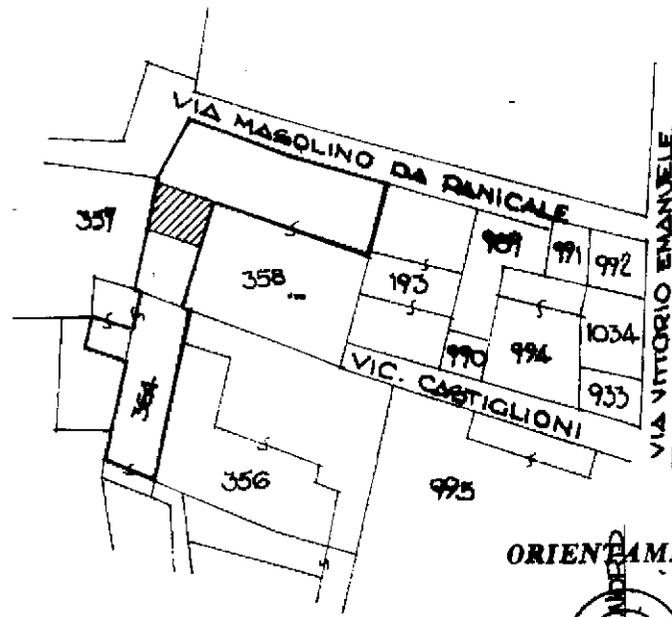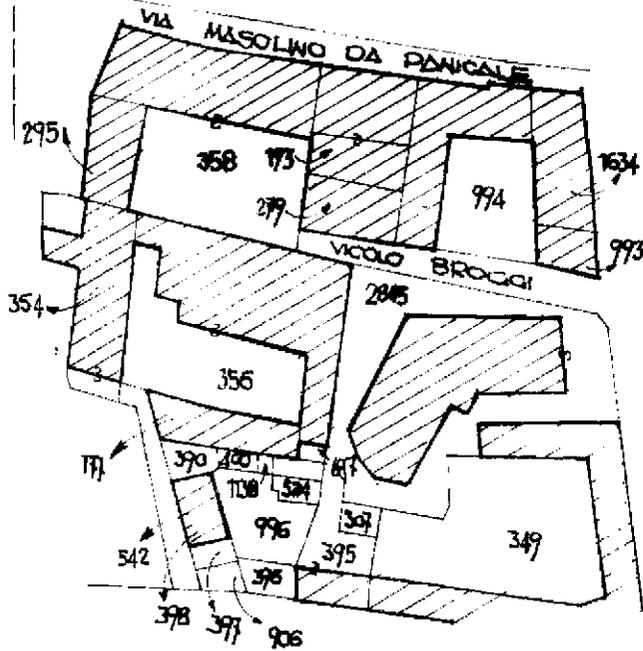

ALLEGATO A SCALA 1:1000
 COMUNE DI CASTIGLIONE O.
 [C.T.]

ORIENTAMENTO



SCALA DI 1:200


Catasto dei Fabbricati - Situazione al 11/04/2024 - Comune di CASTIGLIONE OLONA (CS)
 VIA DOTT. GIUSEPPE BROGGI n. 3 Piano T

2

SPAZIO RISERVATO PER LE ANNOTAZIONI D'UFFICIO

DATA
 PROT. N°

PARTITA 198
 SEZIONE 06
 9
 295
 A

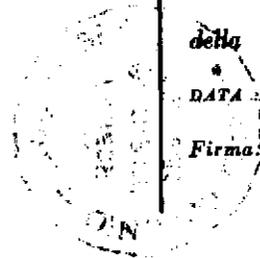

Compilata dal GEOMETRA
 (Titolo, nome e cognome del tecnico)

EUGENIO BOMBELLI

Iscritto all'Albo dei GEOMETRI

della Provincia di VARESE N° 700

DATA 07 GEN 1988

Firma: eugenio bombelli geometra

Via Broggi 14 - 21030 Varese

tel. 0331 35121

fax 0331 35121

229 - DIFONIA S.P.A. ROMA




REGOLARIO
n. 487



MINISTERO DELLE FINANZE
DIPARTIMENTO DEL TERRITORIO
CATASTO EDILIZIO URBANO (RDL 13-4-1939, n. 652)

LIRE
200

Planimetria di u.i.u. in Comune di CASTIGLIONE OLONA via VICOLO D. BROGGI civ.

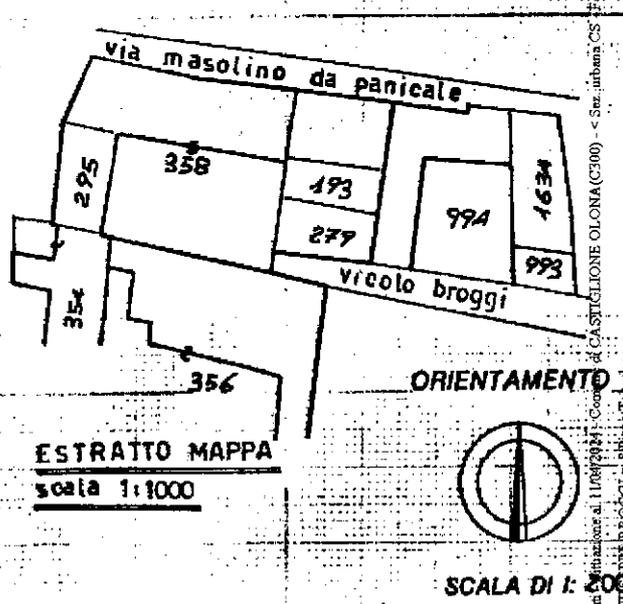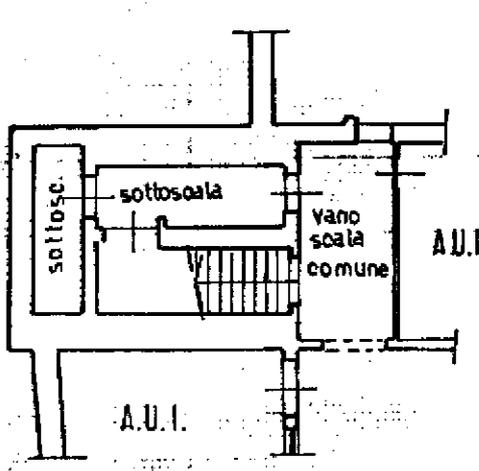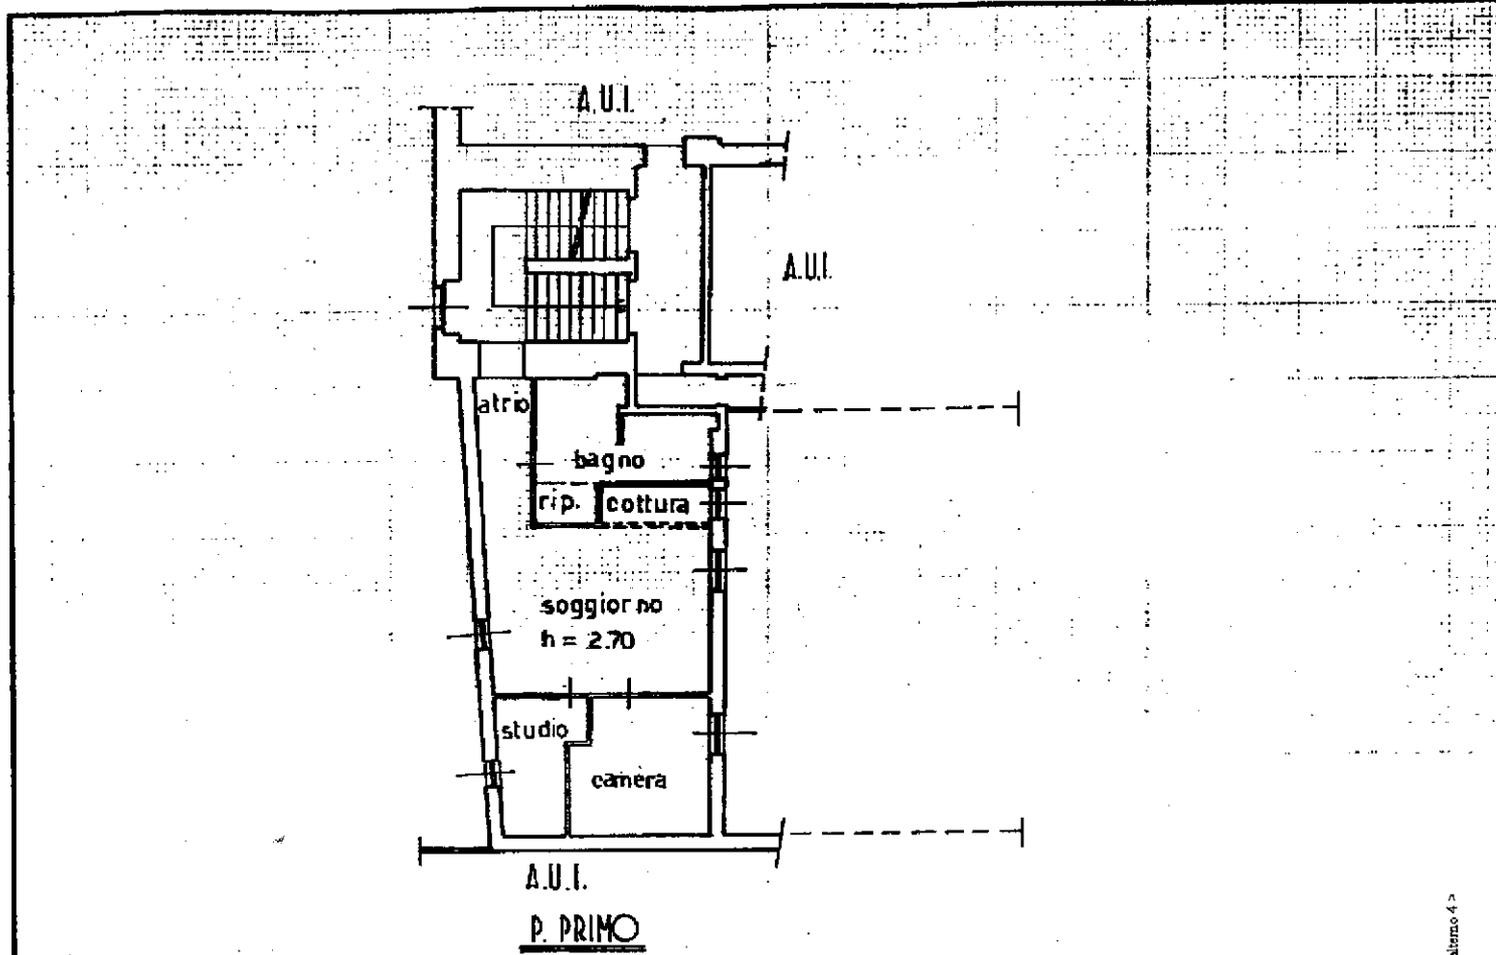

Russo - Istituto Poligrafico e Zecca dello Stato - P.V.

Catasto del Tab. con finalit  di catast. al. 11/04/2004 - Comune di CASTIGLIONE OLONA (C3100) - S. ar. urbano CS Foglio 3 Parcella 295 Subalterno 4 - VIA DOTT. FRIGO


Dichiarazione di N.C.
Denuncia di variazione

Compilata dal GEOMETRA
(Titolo, cognome e nome)
FRIGO OLINDO

RISERVATO ALL'UFFICIO

Identificativi catastati
F. 9
P. 295 sub. 4

Iscritto all'albo de i. GEOMETRI
della provincia di VARESE n. 2735

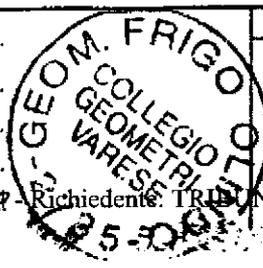

Catasto fabbricati
Visura attuale per immobile
Situazione degli atti informatizzati al 11/04/2024



Immobile di catasto fabbricati



Causali di aggiornamento ed annotazioni

Informazioni riportate negli atti del catasto al 11/04/2024

Dati identificativi: Comune di **CASTIGLIONE OLONA (C300) (VA)**

Sez. Urb. **CS** Foglio 3 Particella 295 Subalterno 2

Classamento:

Rendita: **Euro 14,87**

Categoria **C/2⁹**, Classe 1, Consistenza **36 m²**

Indirizzo: VIA DOTTORE GIUSEPPE BROGGI n. 3 Piano T

Dati di superficie: Totale: **44 m²**

Ultimo atto di aggiornamento: Variazione del 02/03/2012 Pratica n. VA0060354 in atti dal 02/03/2012
BONIFICA IDENTIFICATIVO CATASTALE (n. 23990.1/2012)

> **Dati identificativi**

Comune di **CASTIGLIONE OLONA (C300) (VA)**

Sez. Urb. **CS** Foglio 3 Particella 295 Subalterno 2

Variazione del 02/03/2012 Pratica n. VA0060354 in atti
dal 02/03/2012 **BONIFICA IDENTIFICATIVO CATASTALE**
(n. 23990.1/2012)

Particelle corrispondenti al catasto terreni

Comune di **CASTIGLIONE OLONA (C300A) (VA)**

Foglio **9** Particella **295**

> **Indirizzo**

VIA DOTTORE GIUSEPPE BROGGI n. 3 Piano T

Variazione del 02/03/2012 Pratica n. VA0060354 in atti
dal 02/03/2012 **BONIFICA IDENTIFICATIVO CATASTALE**
(n. 23990.1/2012)

> **Dati di classamento**

Rendita: Euro 14,87
Categoria C/2^a, Classe 1, Consistenza 36 m²

Variazione del 02/03/2012 Pratica n. VA0060354 in atti
dal 02/03/2012 BONIFICA IDENTIFICATIVO CATASTALE
(n. 23990.1/2012)

> **Dati di superficie**

Totale: 44 m²

Superficie di impianto pubblicata il 09/11/2015
Dati relativi alla planimetria: data di presentazione
23/01/1988, prot. n. 19

> **Intestazione attuale dell'immobile - totale intestati: 1**

> **1. GUERRA Pietro (CF GRRPTR64E12F631N)**
nato a MONTE SANT'ANGELO (FG) il 12/05/1964
Diritto di: Proprietà (deriva dall'atto 1)

1. del 02/03/2012 Pratica n. VA0060354 in atti dal
02/03/2012 BONIFICA IDENTIFICATIVO CATASTALE
(n. 23990.1/2012)

Documento rilasciato da: Direzione Provinciale di Varese
Ufficio Provinciale - Territorio
Servizi Catastali

Dati contabili: Ricevuta n. 9787 del 11/04/2024 *Tributi speciali: Euro 1,00*
Richiedente: STEIDL ALBERTO

Legenda

a) C/2: Magazzini e locali di deposito

Catasto fabbricati
Visura attuale per immobile
Situazione degli atti informatizzati al 11/04/2024



Immobile di catasto fabbricati



Causali di aggiornamento ed annotazioni

Informazioni riportate negli atti del catasto al 11/04/2024

Dati identificativi: Comune di **CASTIGLIONE OLONA (C300) (VA)**

Sez. Urb. **CS** Foglio **3** Particella **295** Subalterno **4**

Classamento:

Rendita: Euro **108,46**

Categoria **A/4^a**, Classe **3**, Consistenza **5 vani**

Indirizzo: **VIA DOTTORE GIUSEPPE BROGGI n. 3 Piano T-1 - 1**

Dati di superficie: Totale: **101 m²** Totale escluse aree scoperte ^{b)}: **101 m²**

Ultimo atto di aggiornamento: Variazione del 02/03/2012 Pratica n. VA0060390 in atti dal 02/03/2012
BONIFICA IDENTIFICATIVO CATASTALE (n. 24001.1/2012)

Annotazioni: Classamento e rendita validati

> **Dati identificativi**

Comune di **CASTIGLIONE OLONA (C300) (VA)**

Sez. Urb. **CS** Foglio **3** Particella **295** Subalterno **4**

Variazione del 02/03/2012 Pratica n. VA0060390 in atti
dal 02/03/2012 **BONIFICA IDENTIFICATIVO CATASTALE**
(n. 24001.1/2012)

Particelle corrispondenti al catasto terreni

Comune di **CASTIGLIONE OLONA (C300A) (VA)**

Foglio **9** Particella **295**

> **Indirizzo**

**VIA DOTTORE GIUSEPPE BROGGI n. 3 Piano
T-1 - 1**

Variazione del 02/03/2012 Pratica n. VA0060390 in atti
dal 02/03/2012 **BONIFICA IDENTIFICATIVO CATASTALE**
(n. 24001.1/2012)

> **Dati di classamento**

Rendita: Euro 108,46
Categoria A/4^a, Classe 3, Consistenza 5 vani

Variazione del 02/03/2012 Pratica n. VA0060390 in atti dal 02/03/2012 BONIFICA IDENTIFICATIVO CATASTALE (n. 24001.1/2012)

Annotazioni: Classamento e rendita validati

> **Dati di superficie**

Totale: 101 m²
Totale escluse aree scoperte ^{b)}: 101 m²

Superficie di impianto pubblicata il 09/11/2015
Dati relativi alla planimetria: data di presentazione 24/07/2000, prot. n. 62629

> **Intestazione attuale dell'immobile - totale intestati: 1**

> **1. GUERRA Pietro (CF GRRPTR64E12F631N)**
nato a MONTE SANT'ANGELO (FG) il 12/05/1964
Diritto di: Proprietà (deriva dall'atto 1)

1. del 02/03/2012 Pratica n. VA0060390 in atti dal 02/03/2012 BONIFICA IDENTIFICATIVO CATASTALE (n. 24001.1/2012)

Documento rilasciato da: Direzione Provinciale di Varese
Ufficio Provinciale - Territorio
Servizi Catastali

Dati contabili: Ricevuta n. 9788 del 11/04/2024 Tributi speciali: Euro 1,00
Richiedente: STEIDL ALBERTO

Legenda

a) A/4: Abitazioni di tipo popolare
b) Escluse le "superfici di balconi, terrazzi e aree scoperte pertinenziali e accessorie, comunicanti o non comunicanti"
- cfr. Provvedimento del Direttore dell'Agenzia delle Entrate 29 marzo 2013