

MODULO NO. 497
F. rig. Rev.




MINISTERO DELLE FINANZE
DIREZIONE GENERALE DEL CATASTO E DEI SISTEMI
CATASTO EDILIZIO URBANO (RDL 13-4-1939, r. 652)

MOD. BN. (CEU)

LIRE
250

Planimetria di u.r.u. in Comune di **S. STEFANO LODIGIANO** via **MAMELI** civ. **41**

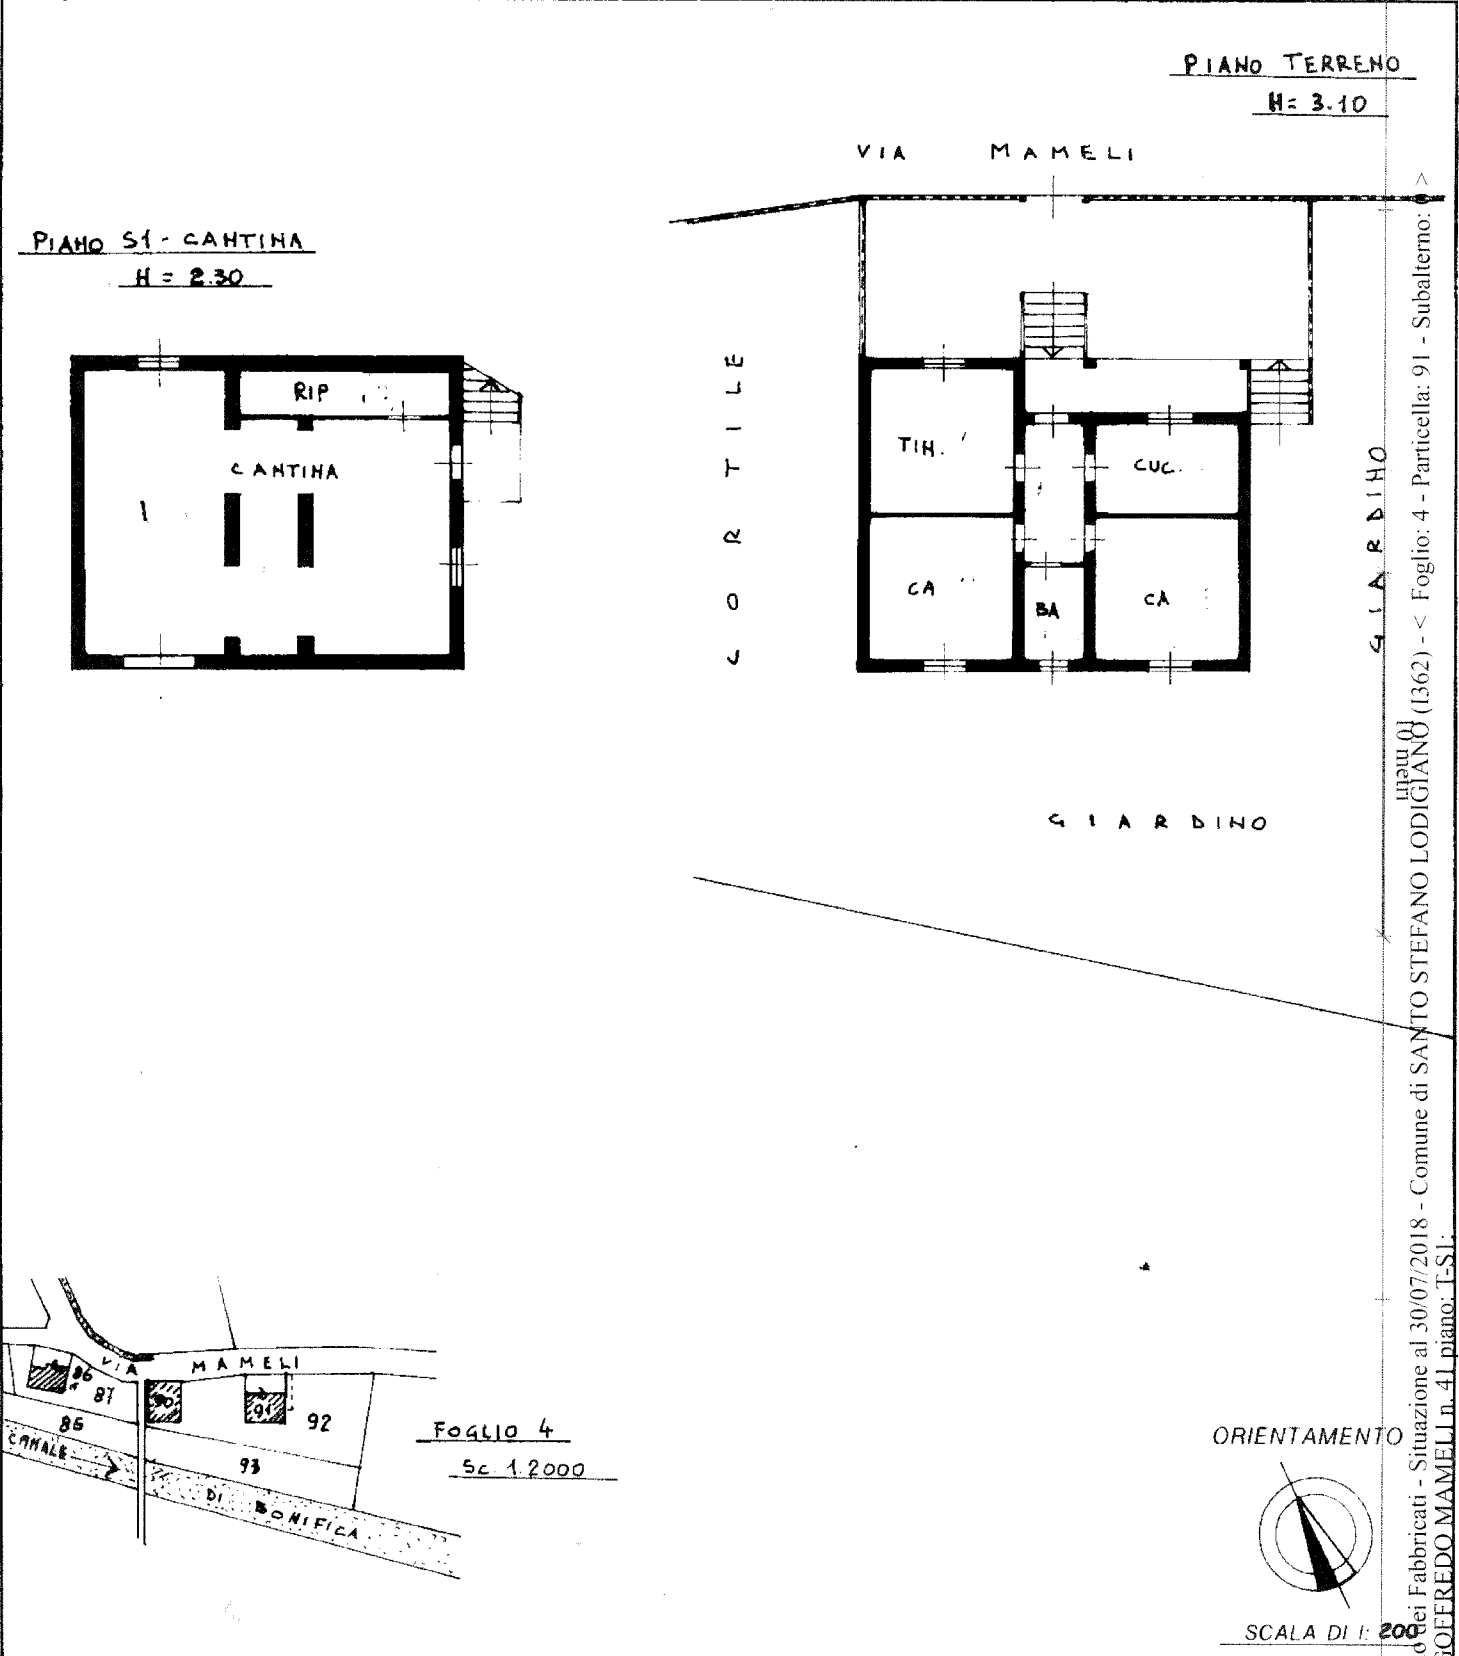

Catasto dei Fabbricati - Situazione al 30/07/2018 - Comune di SANTO STEFANO LODIGIANO (1362) - Foglio: 4 - Particella: 91 - Subalterno: 0
VIA GOFEREDO MAMELI n. 41 piano: T-S1.

Dichiarazione di N.C.
 Denuncia di variazione
 Ultima planimetria in atti
 Data presentazione: 11/05/1992 - Data: 30/07/2018 - n. T83614 - Richiedente: TRLGLN35H561140Q
 Totale schede: 1 - Formato di acquisizione: A4 (210x297) - Formato stampa richiesto: A4 (210x297)
 n. **92** sub. **1**
 data **11-5-1992** Firma **PER ED.**

Compilata dal **PER. EDILE**
 (Titolo cognome e nome)
BONETTI EDUARDO
 PER. ED.
 data **11-5-1992** Firma **PER. ED.**

RISERVATO ALL'UFFICIO