


* MODULARIO
F. rig. rend. 497 *

MINISTERO DELLE FINANZE
DIREZIONE GENERALE DEL CATASTO E DEI SS.TT.EE
CATASTO EDILIZIO URBANO (RDL 13-4-1939, n. 652)

* MOD. BN (CEU) *

Planimetria di u.i.u. in Comune di INZAGO (MI) via ROMA civ. 10

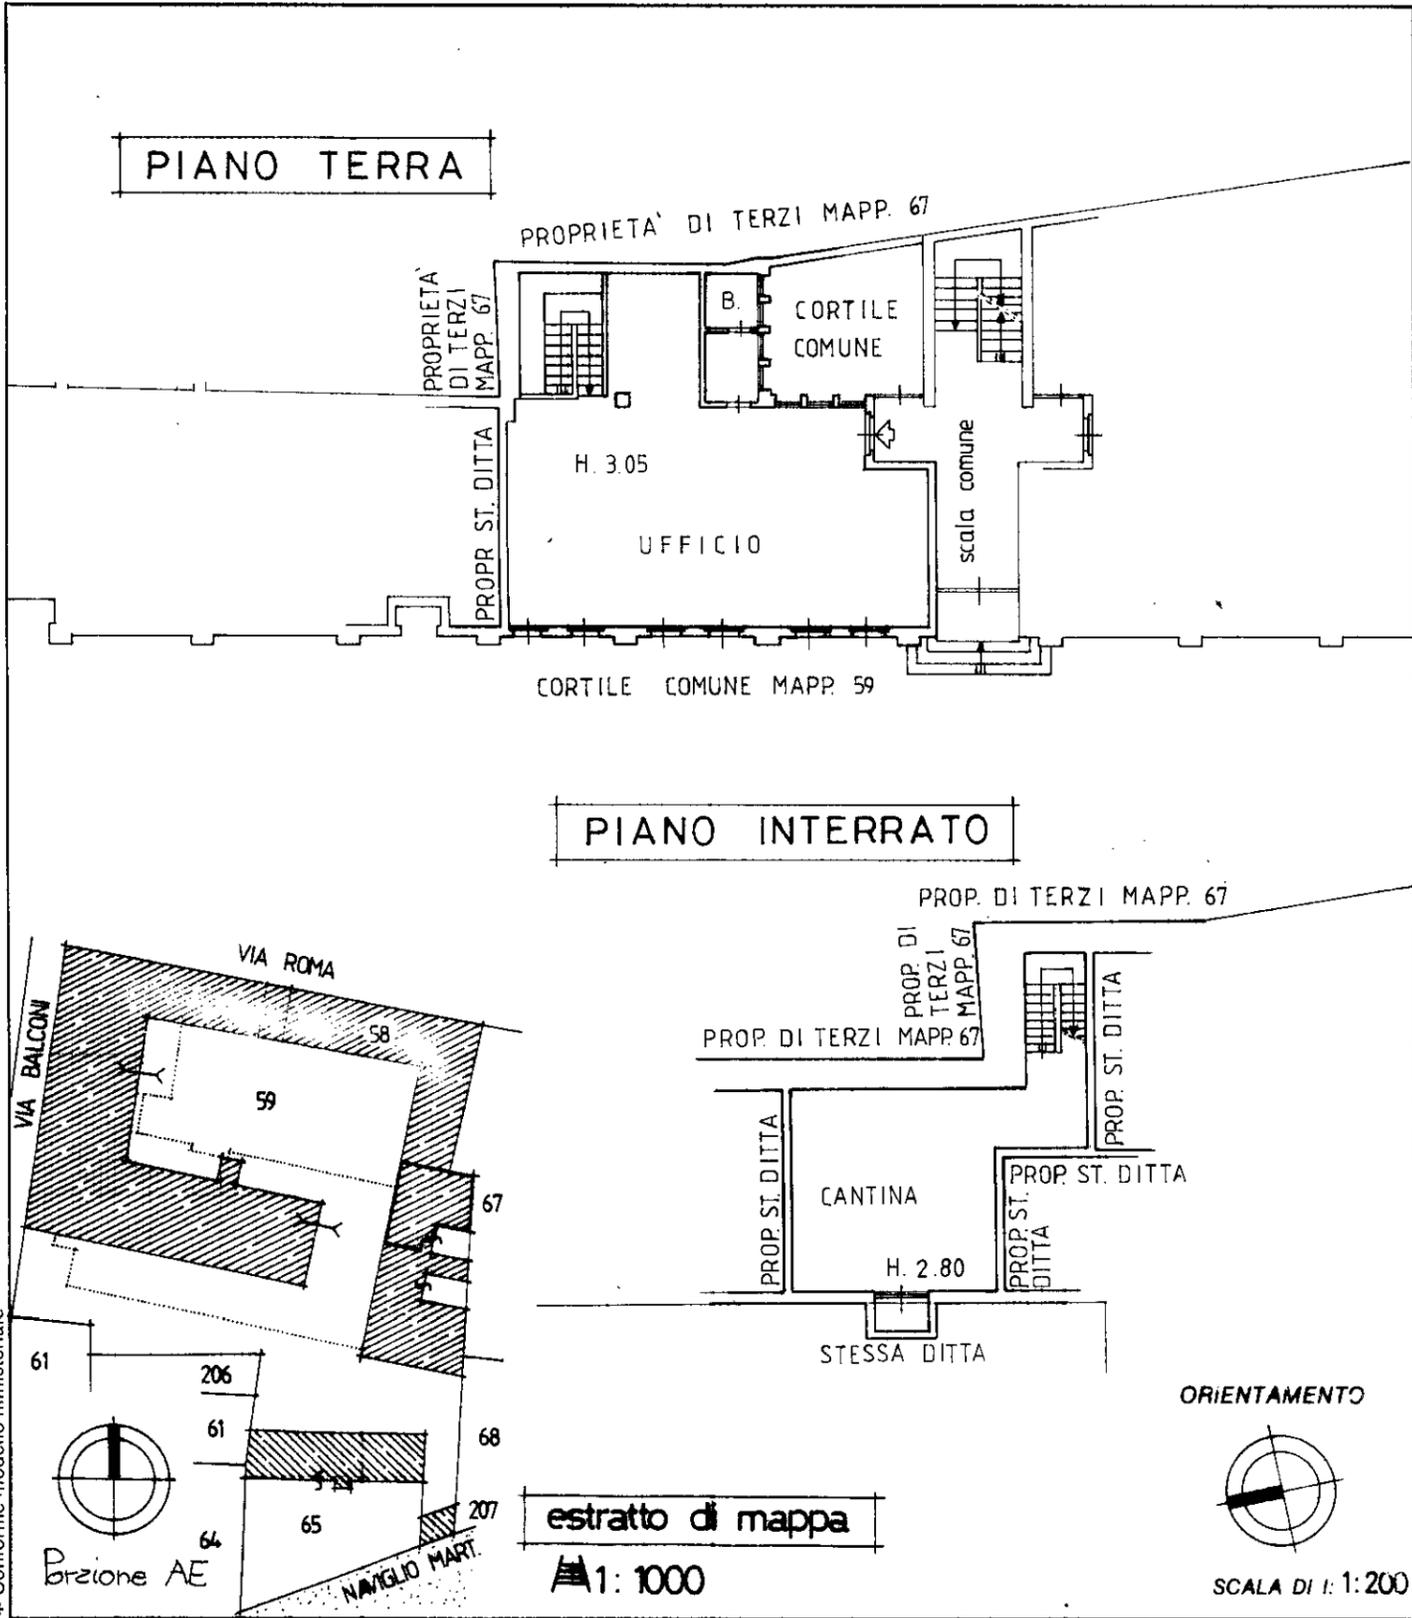

* Conforme modello ministeriale

Libreria degli Uffici - 20121 Milano

Dichiarazione di N.C.
 Denuncia di variazione

Identificativi catastali
 F. 10
 n. 58 sub. 49

Compilata dal Geometra TREZZI VINCENZO
 Iscritto all'albo dei Geometri
 della provincia di Milano 7322
 data 09.07.1990 Firma [Firma]

RISERVATO ALL'UFFICIO

140730