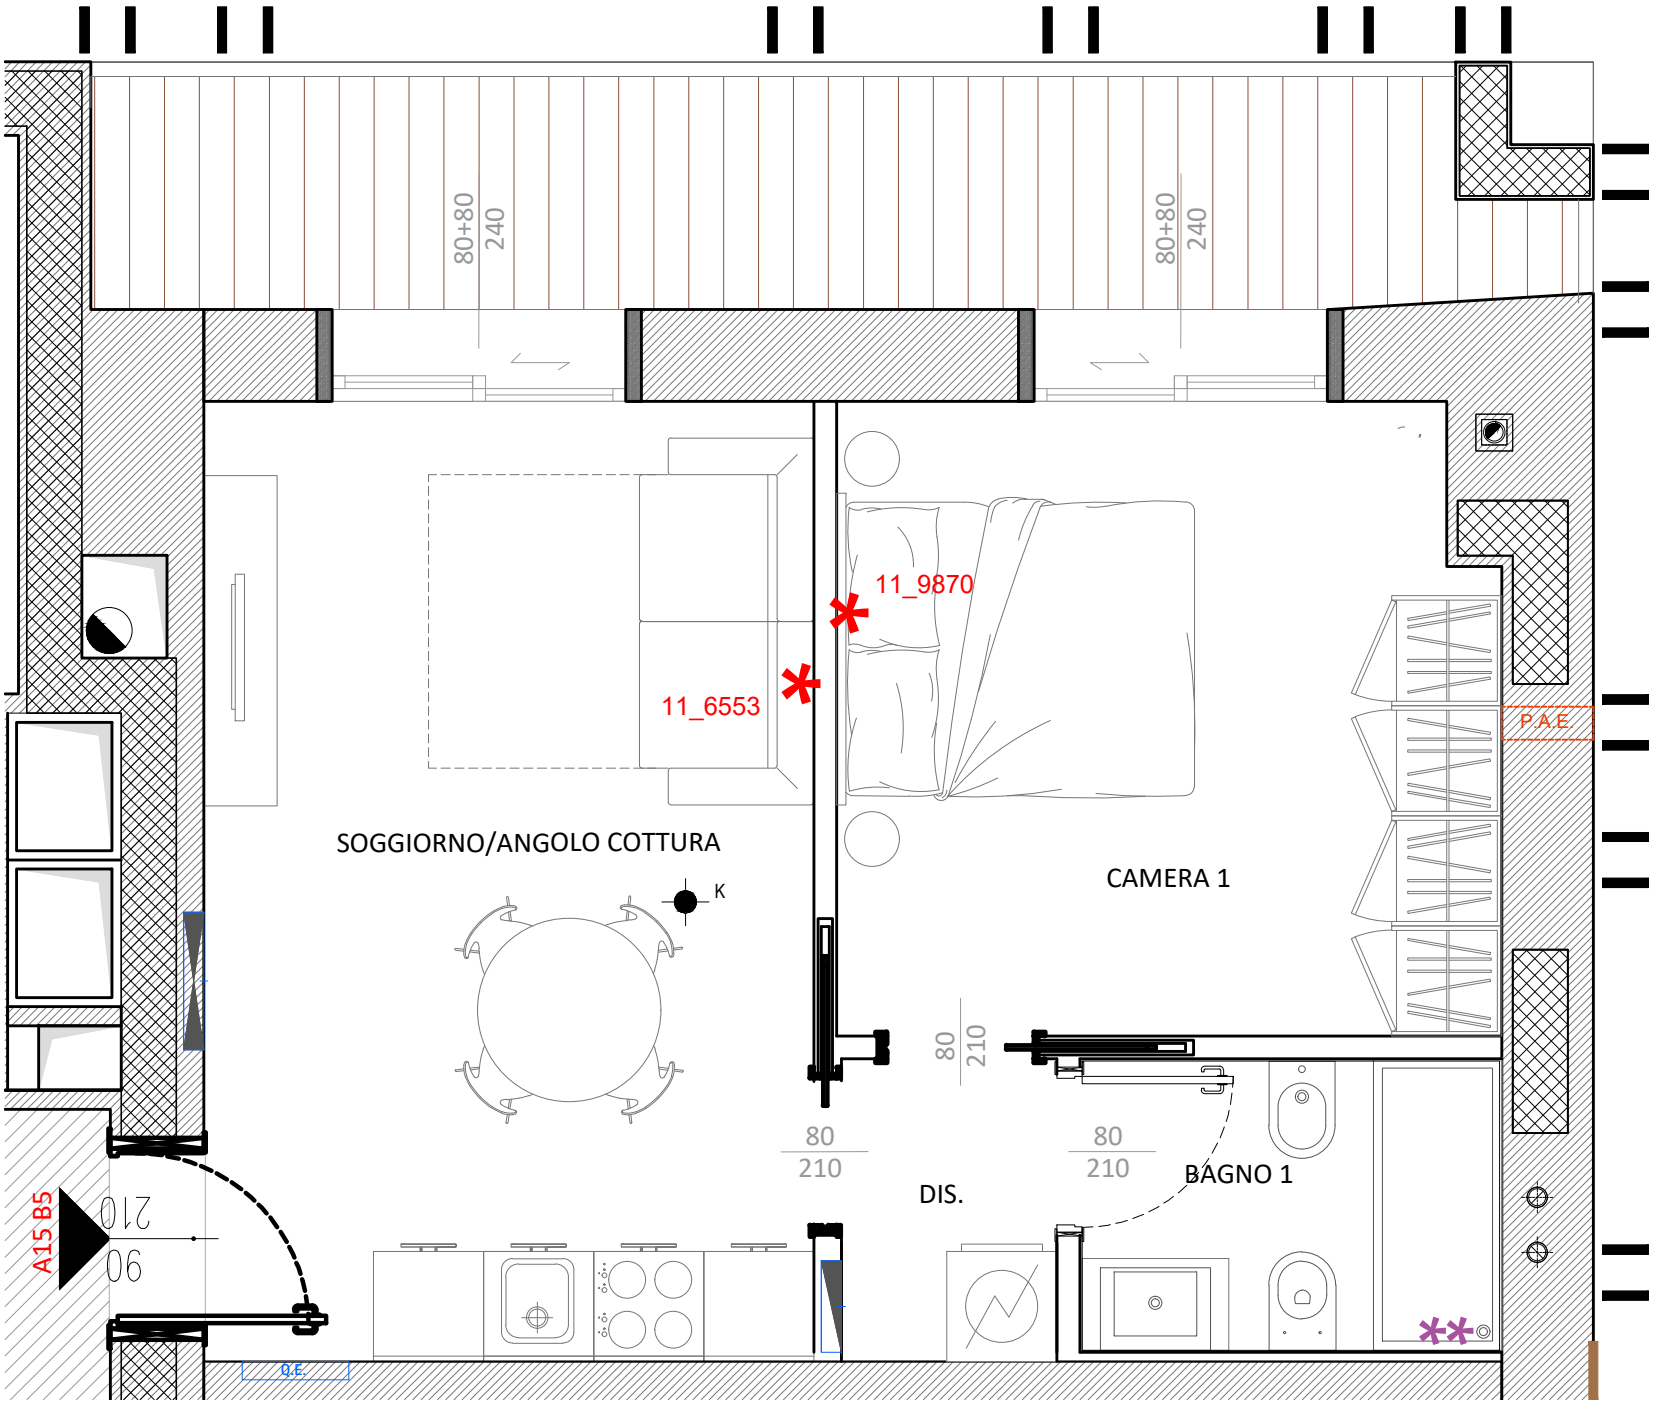
80+80
240
80+80
240
11_9870
11_6553
SOGGIORNO/ANGOLO COTTURA
K
CAMERA 1
P.A.E
80
210
80
210
80
210
DIS.
BAGNO 1
A15 B5
210
90
Q.E.