

**Agenzia del Territorio
CATASTO FABBRICATI
Ufficio Provinciale di
Alessandria**

Dichiarazione protocollo n. AL0046400 del 09/03/2015

Planimetria di u.i.u. in Comune di Alfiano Natta

Case Sparse

civ. 23

Identificativi Catastali:

Sezione:

Foglio: 11

Particella: 240

Subalterno: 1

Compilata da:

Provera Domenico

Iscritto all'albo:


Geometri

Prov. Casale Monferrato



N. 539

Scheda n. 1

Scala 1:200

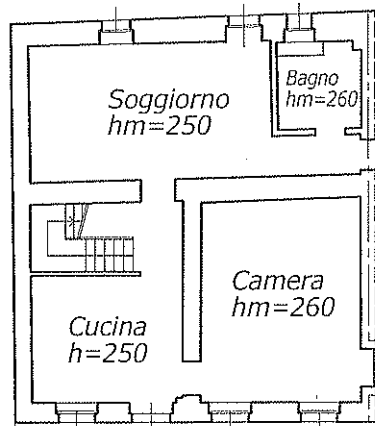

PIANO TERRA

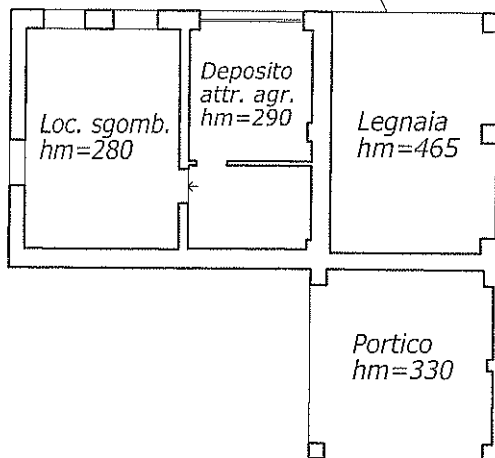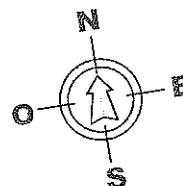

**Agenzia del Territorio
CATASTO FABBRICATI
Ufficio Provinciale di
Alessandria**

Dichiarazione protocollo n. AL0046400 del 09/03/2015

Planimetria di u.i.u. in Comune di Alfiano Natta

Case Sparse

civ. 23

Identificativi Catastali:

Sezione:
Foglio: 11
Particella: 240
Subalterno: 1


Compilata da:
Provera Domenico

Iscritto all'albo:
Geometri

Prov. Casale Monferrato N. 539




Scheda n. 2

Scala 1:200

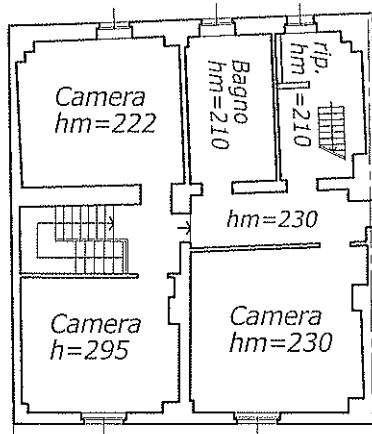

PIANO PRIMO

PIANO SOTTOTETTO - SECONDO

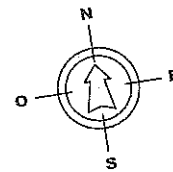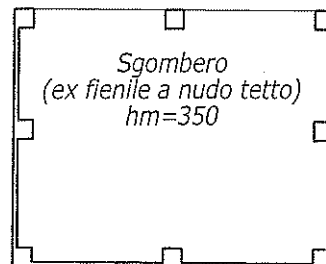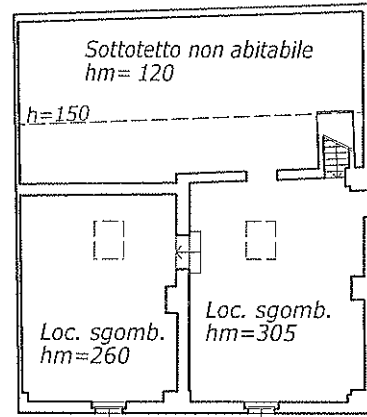

Identificativi Catastali:

Sezione:

Foglio: 11

Particella: 240

Subalterno: 1

Compilata da:
Provera Domenico



Iscritto all'albo:
Geometri

Prov. Casale Monferrato N. 539

Scheda n. 3

Scala 1:500

PIANO TERRA

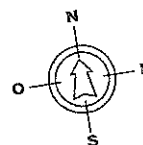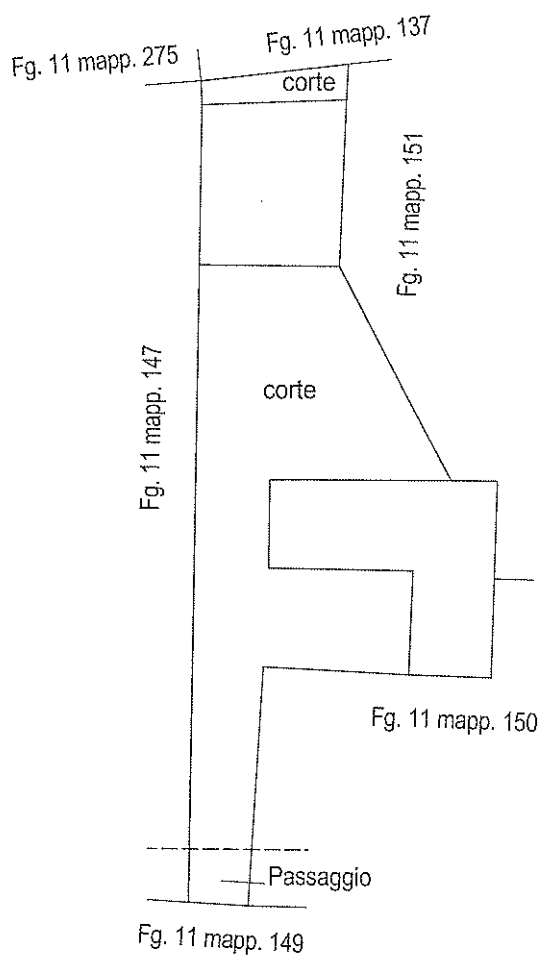

**Agenzia del Territorio
CATASTO FABBRICATI
Ufficio Provinciale di
Alessandria**

Dichiarazione protocollo n. AL0046350 del 09/03/2015

Planimetria di u.i.u. in Comune di Alfiano Natta

Case Sparse

civ. 23

Identificativi Catastali:

Sezione:
Foglio: 11
Particella: 151
Subalterno: 1

Compilata da:
Provera Domenico
Iscritto all'albo:
Geometri

Prov. Casale Monferrato N. 539

Scheda n. 1


Scala 1:200

PIANO TERRA
hm= 250

Fg. 11 mapp. 136

Fg. 11 mapp. 137

Fg. 11 mapp. 240

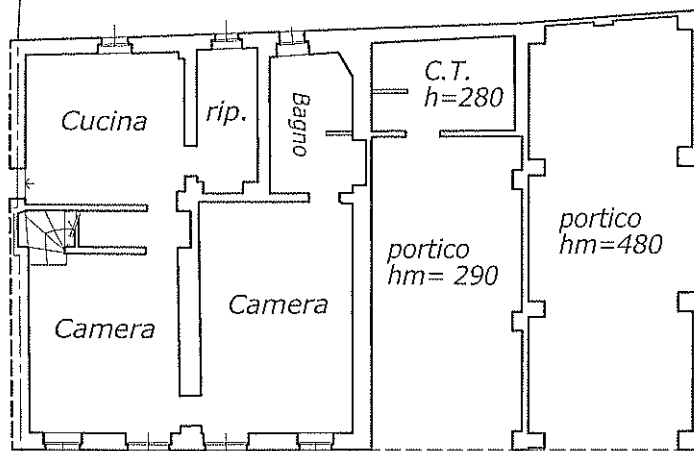


Fg. 11 mapp. 150

Fg. 11 mapp. 240

Corte

Fg. 11 mapp. 150

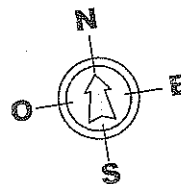

Identificativi Catastali:

Sezione:
Foglio: 11
Particella: 151
Subalterno: 1

Compilata da:
Provera Domenico



Iscritto all'albo:
Geometri

Prov. Casale Monferrato N. 539


Scheda n. 2

Scala 1:200

PIANO PRIMO

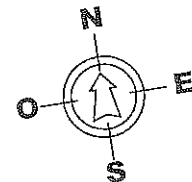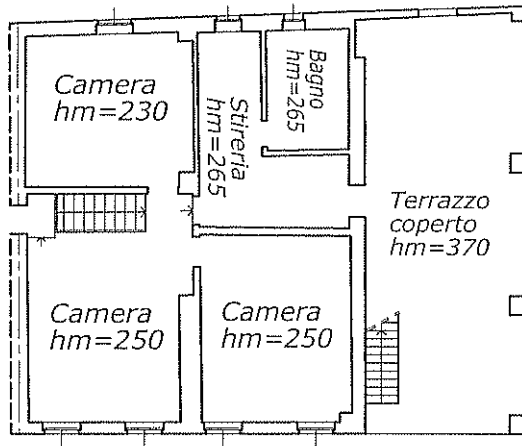

PIANO SECONDO - SOTTOTETTO

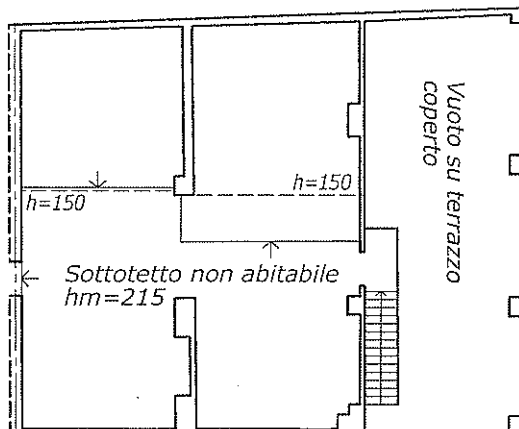



N-12400

E-30600

1 Particella: 240

Scala originale: 1:2000

Dimensione cornice: 534.000 x 378.000 metri

Comune: ALFIANO NATTA

Foglio: 11

15-Gen-2013 15:47

Prot. n. T217722/2013