

Agenzia delle Entrate
CATASTO FABBRICATI
Ufficio Provinciale di
Palermo

Dichiarazione protocollo n. PA0220341 del 21/11/2024

Comune di Monreale

Via Pietro Novelli

civ. 287

Identificativi Catastali:

Sezione:

Foglio: 27

Particella: 2612

Subalterno: 115

Compilata da:

Autovino Giovanni

Iscritto all'albo:

Geometri

Prov. Palermo



N. 04522

Planimetria

Scheda n. 1

Scala 1:200

Piano Terzo
H= 2.80 mt

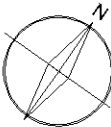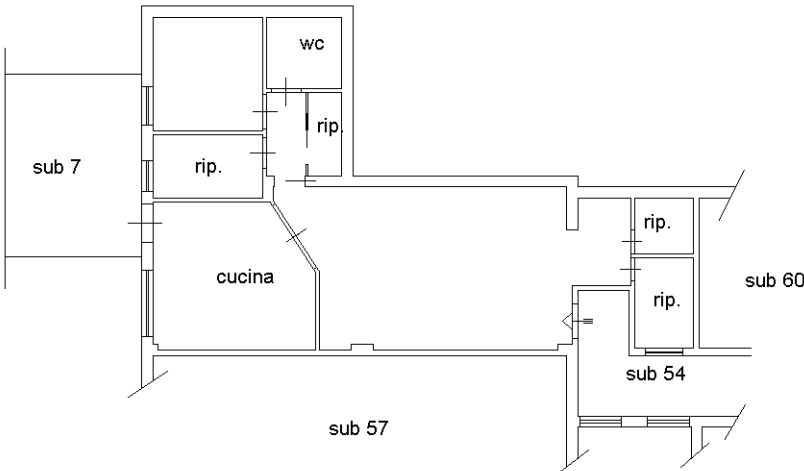

Ultima planimetria in atti