


Agenzia del Territorio CATASTO FABBRICATI Ufficio Provinciale di Roma	Dichiarazione protocollo n. RM0384284 del 11/05/2006 Planimetria di u.i.u. in Comune di Roma Via Fabiano Landi civ. 106	
	Identificativi Catastali: Sezione: Foglio: 1108 Particella: 1649 Subalterno: 26	Compilata da: Pietrini Massimo Iscritto all'albo: Geometri Prov. Roma N. 7261

Scheda n. 1 Scala 1:100

ABITAZIONE INT. 5
 PIANO SECONDO
 H=mt. 3.00

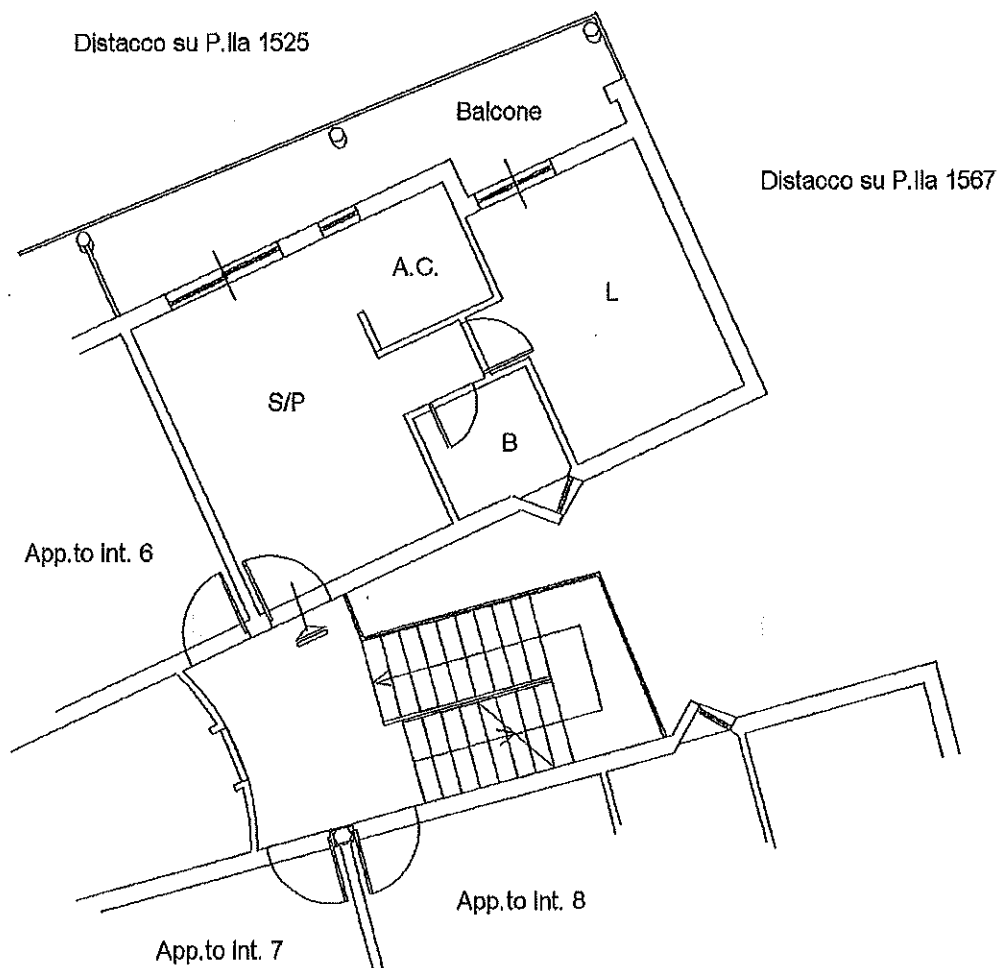

Catasto dei Fabbricati - Situazione al 06/09/2016 - Comune di ROMA (H501) - Foglio: 1108 - Particella: 1649 - Subalterno: 26 - VIA FABIANO LANDI n. 106 piano: 2 interno: 5;

Ultima planimetria in atti

Data: 06/09/2016 - n. T313669 - Richiedente: LNGMRC79C18F104P

Totale schede: 1 - Formato di acquisizione: A4(210x297) - Formato stampa richiesto: A4(210x297)

Agenzia del Territorio CATASTO FABBRICATI Ufficio Provinciale di Roma	Dichiarazione protocollo n. RM0384284ae1 11/05/2006	
	Planimetria di u.d.u. in Comune di Roma	
	Via Fabiano Landi	civ. 108
Identificativi Catastali: Sezione: Foglio: 1108 Particella: 1649 Subalterno: 12	Compilata da: Pietrini Massimo	
	Iscritto all'albo: Geometri	
	Prov. Roma	N. 7261

Scheda n. 1 Scala 1:100

POSTO AUTO SCOPERTO N° 6

PIANO TERRA

Terrapleno

P.A. scoperto n° 5

P.A. scoperto n° 7

Area di manovra

Catasto dei fabbricati - Situazione al 06/09/2016 - Comune di ROMA (H501) - < Foglio: 1108 - Particella: 1649 - Subalterno: 12 >
VIA FABIANO LANDI n. 108 piano: 1 interno: 6;

Ultima planimetria in atti

Data: 06/09/2016 - n. T313668 - Richiedente: LNGMRC79C18F104P

Totale schede: 1 - Formato di acquisizione: A4(210x297) - Formato stampa richiesto: A4(210x297)