

Agenzia del Territorio
CATASTO FABBRICATI
Ufficio Provinciale di
Napoli

Dichiarazione protocollo n. NA0601721del 31/07/2007

Planimetria di u.i.u. in Comune di Frattamaggiore

Via Del Ritiro

civ. 12

Identificativi Catastali:

Sezione:

Foglio: 3

Particella: 150

Subalterno: 30

Compilata da:

Pennacchio Elpidio

Iscritto all'albo:

Geometri


Prov. Caserta

N. 2628

Scheda n. 1

Scala 1:200

PIANO SECONDO Hm= 2,40 mt.

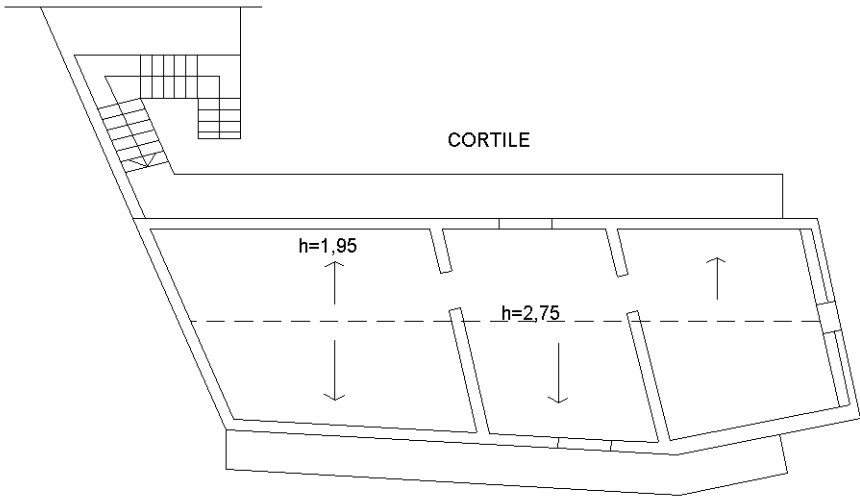

CORTILE

h=1,95

h=2,75

VIA RITIRO

N

Ultima planimetria in atti