


Dichiarazione protocollo n. del	
Planimetria di u.i.u. in Comune di San Felice Sul Panaro	
Via Dell' Agricoltura	civ. 435
Identificativi Catastali:	Compilata da:
Sezione:	Silvestri Andrea
Foglio: 35	Iscritto all'albo:
Particella: 147	Geometri
Subalterno: 8	Prov. Modena
	N. 2092

Scheda n. 1 Scala 1:200

PIANO TERRA h. 4.30

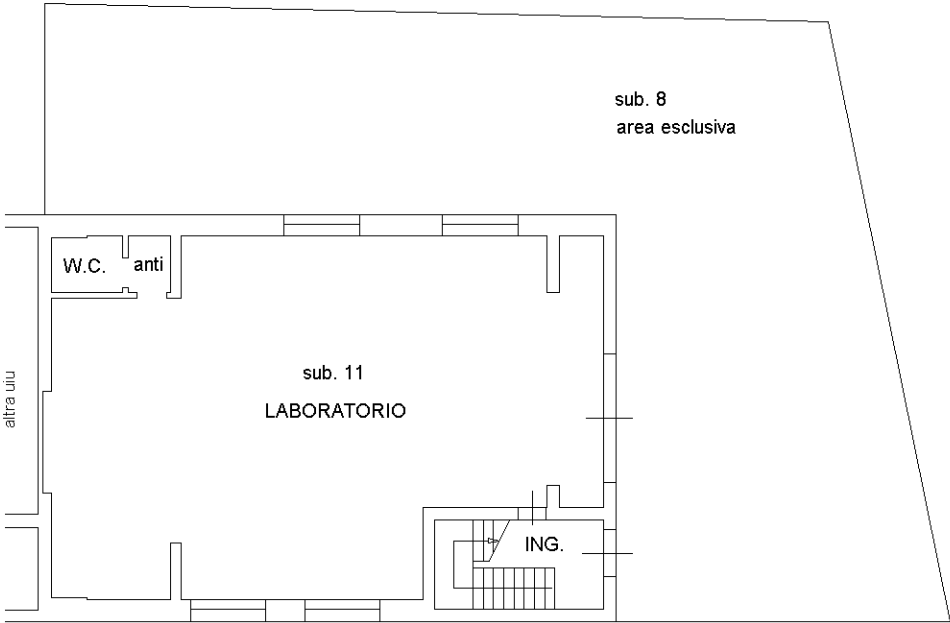

PIANO PRIMO h. 2.88

