


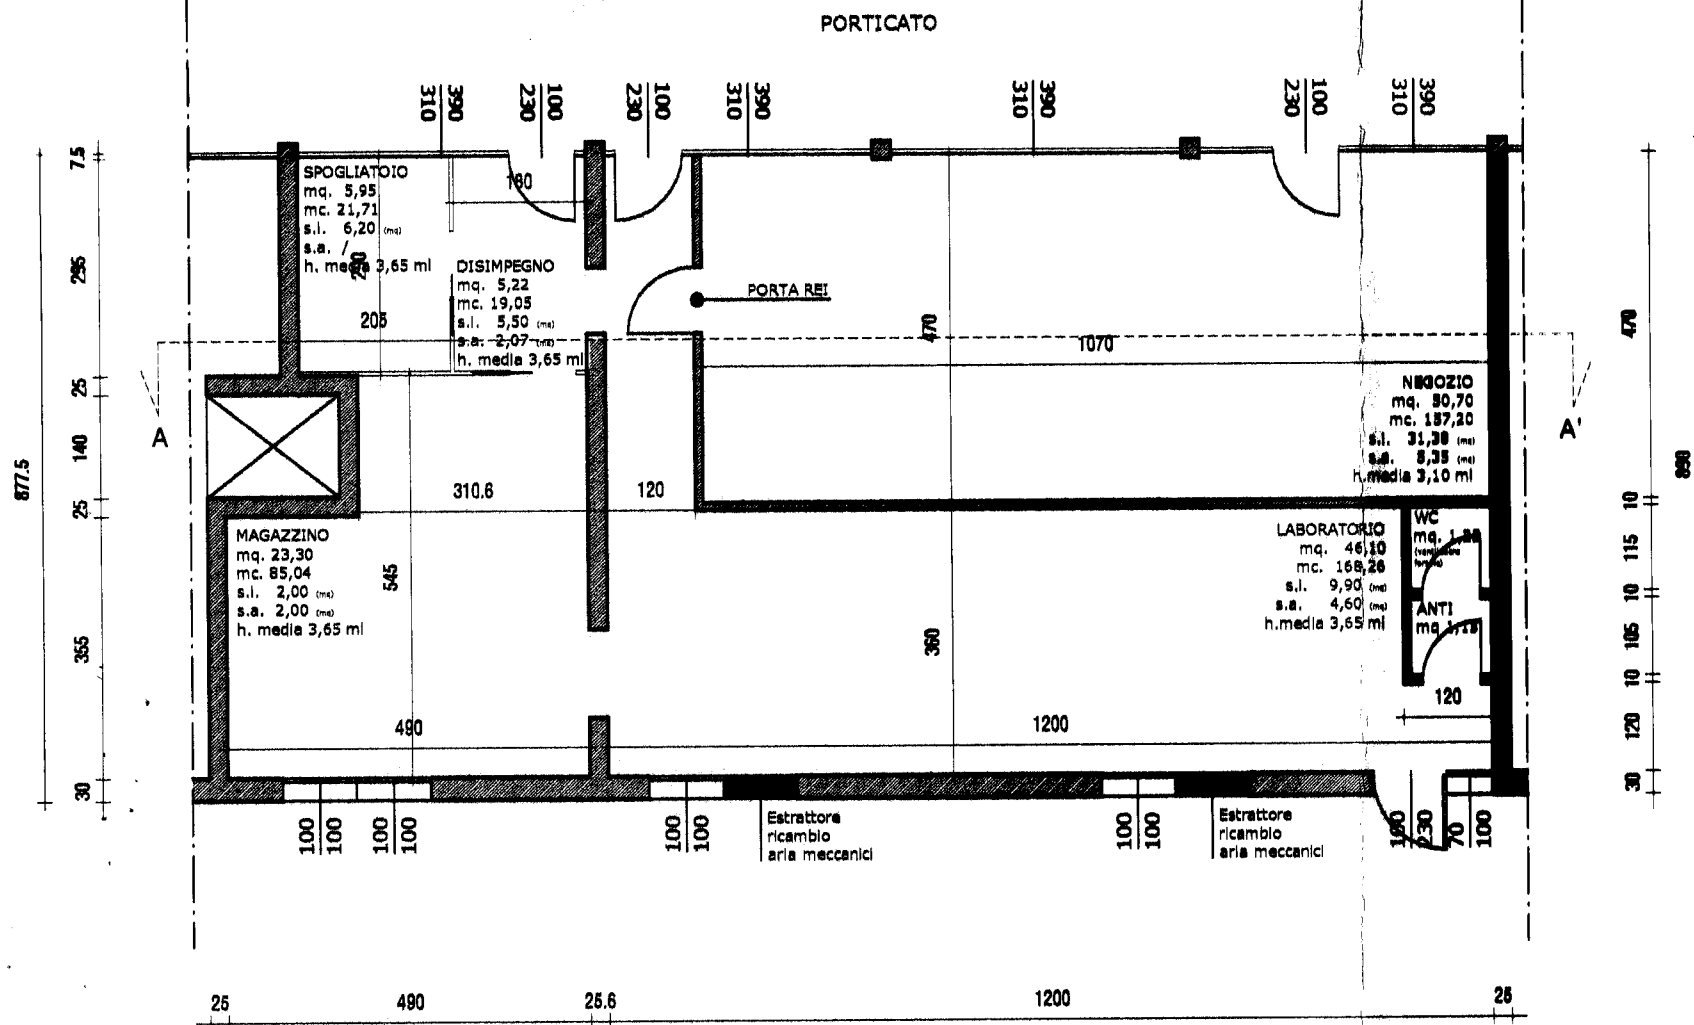

PIANTA STATO DI PROGETTO
SCALA 1:100