


3° PIANO - A/2, Classe 5, 4,5 Vani, R.C. €218,46

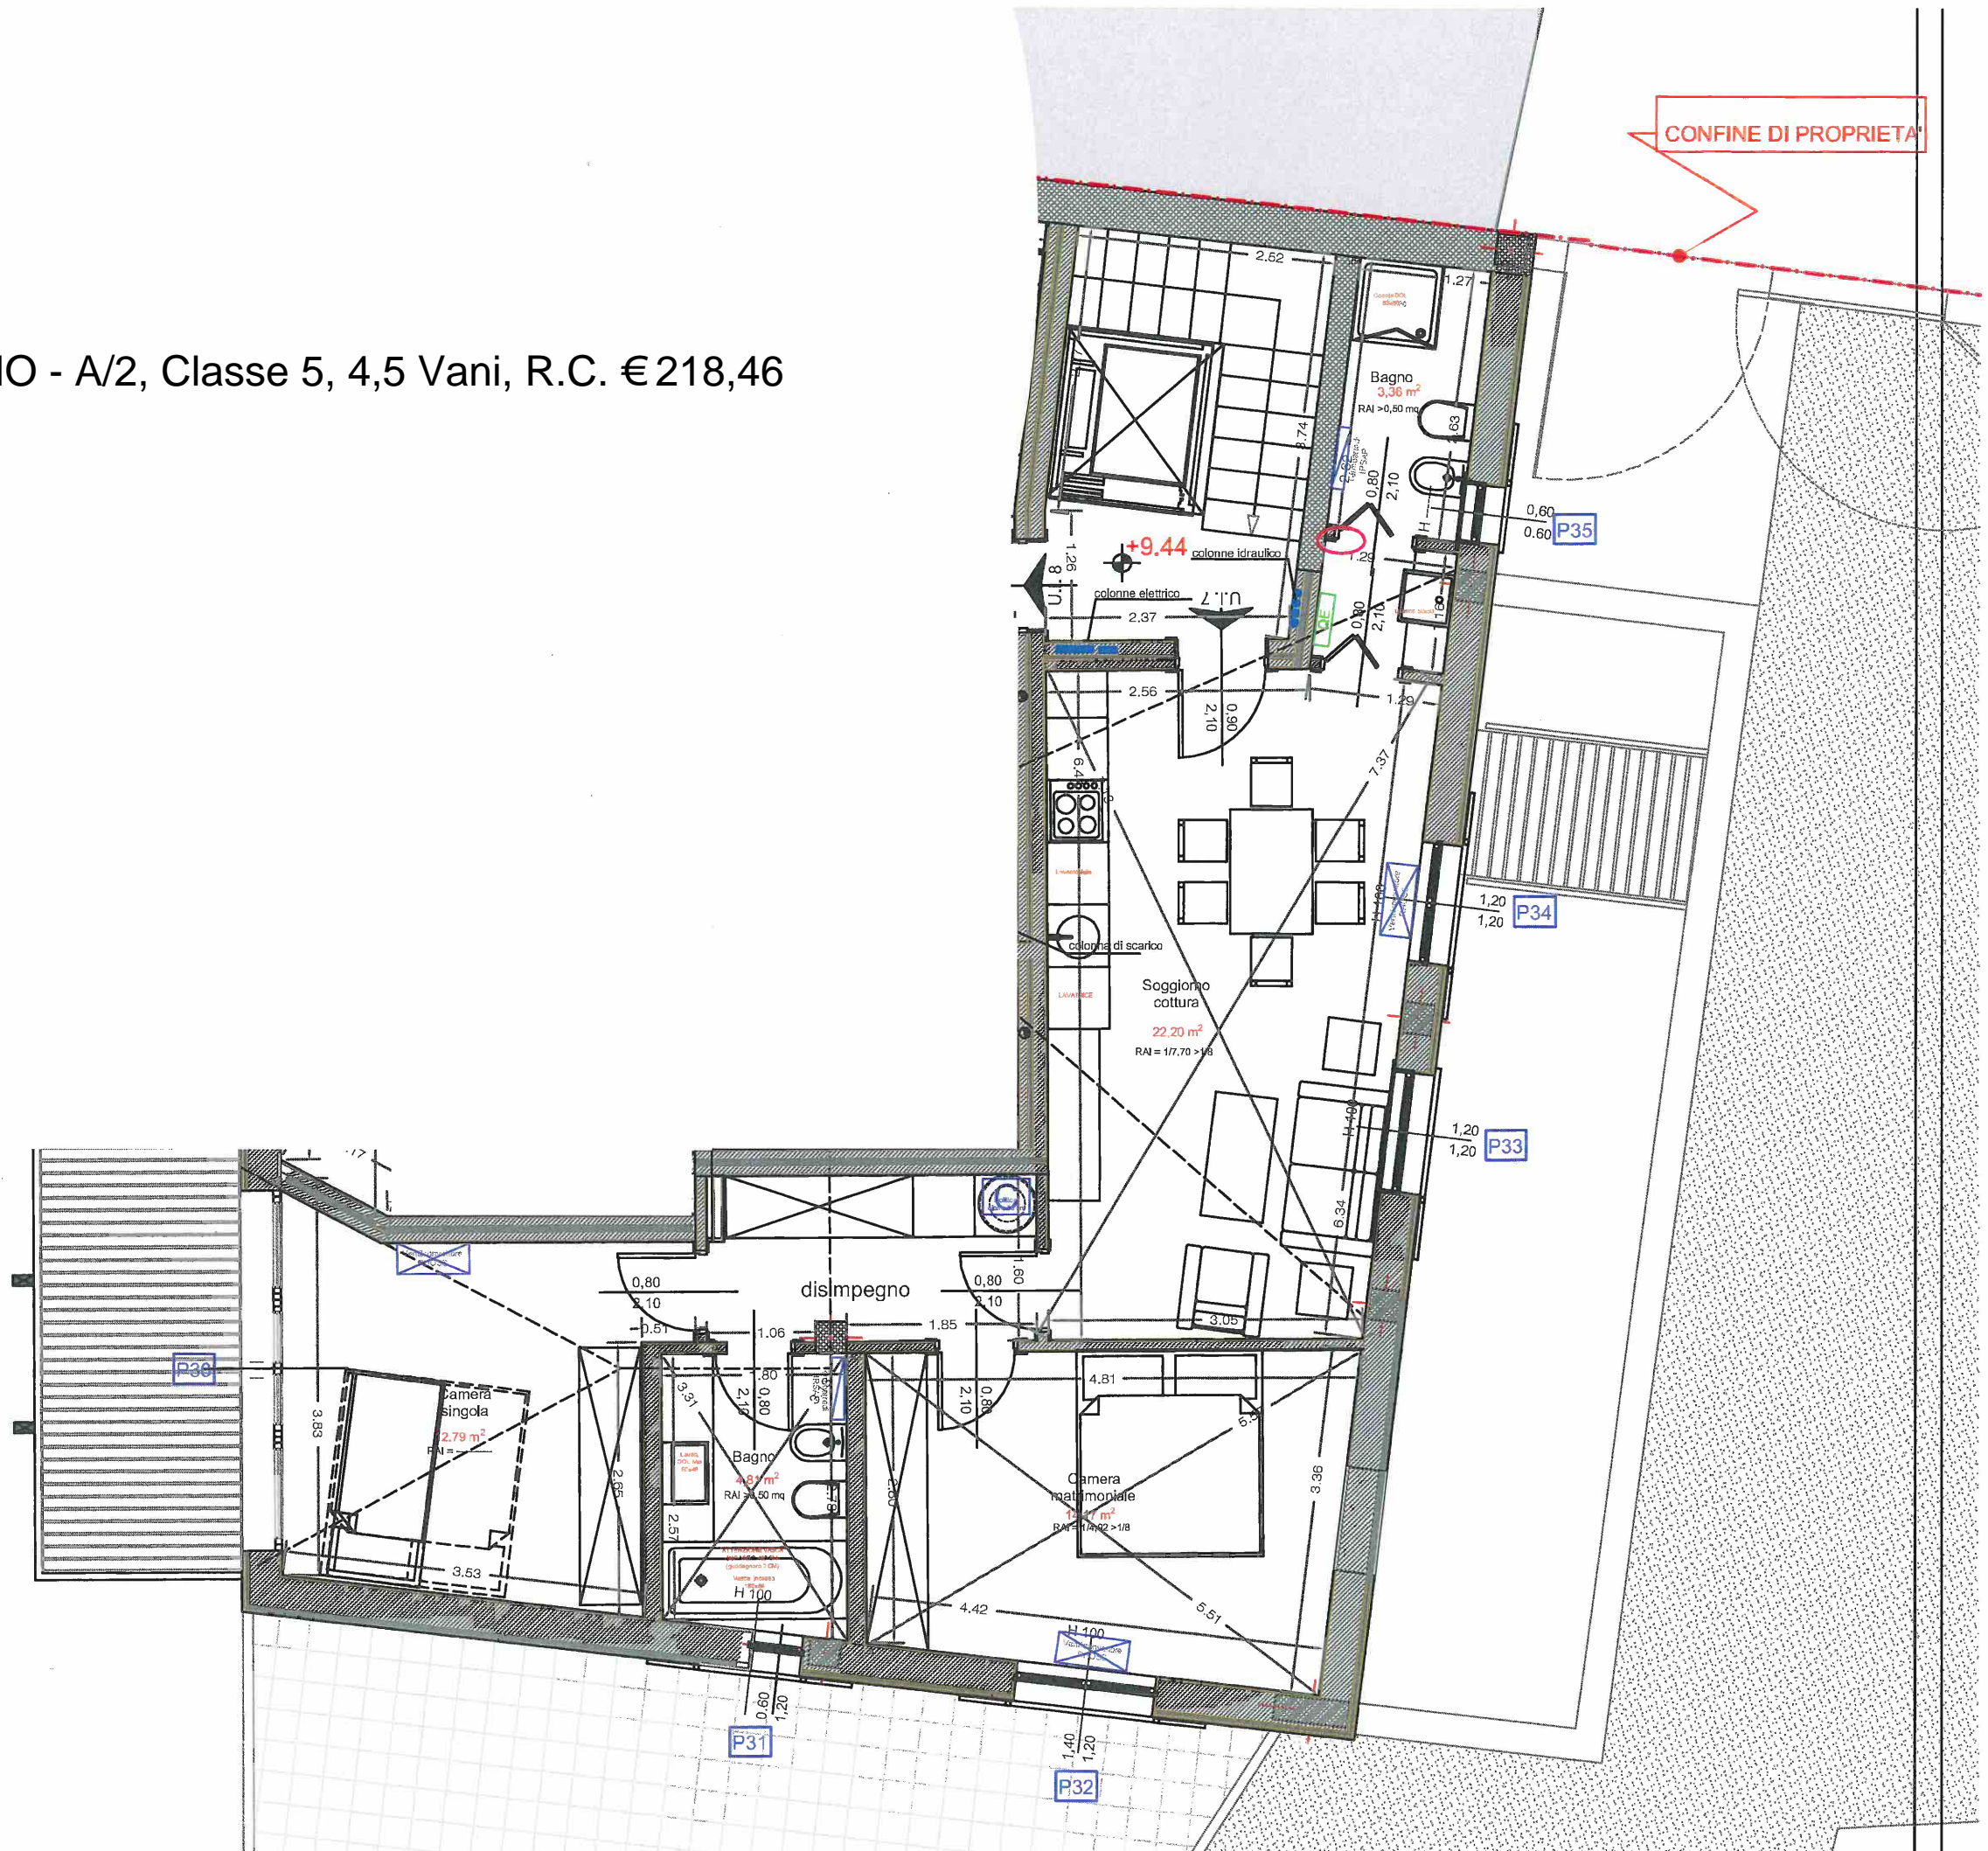

Agenzia delle Entrate
CATASTO FABBRICATI
Ufficio Provinciale di
Brescia

Comune di Vezza D'oglio

Via Sierra Chica

Identificativi Catastali:

Sezione: NCT

Foglio: 31

Particella: 21

Subalterno: 13

Planimetria

Scheda n. 1

Scala 1:200

Piano Terra - C6, classe 2, Rendita Catastale 32,23

PIANO TERRA

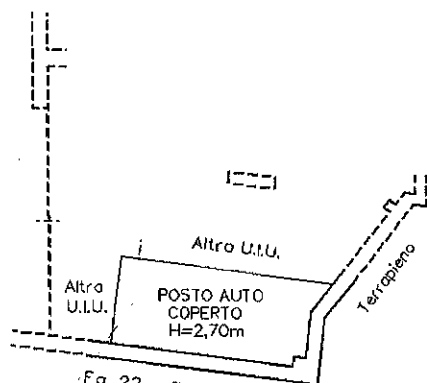


Fig. 22 - P.la n. 432