




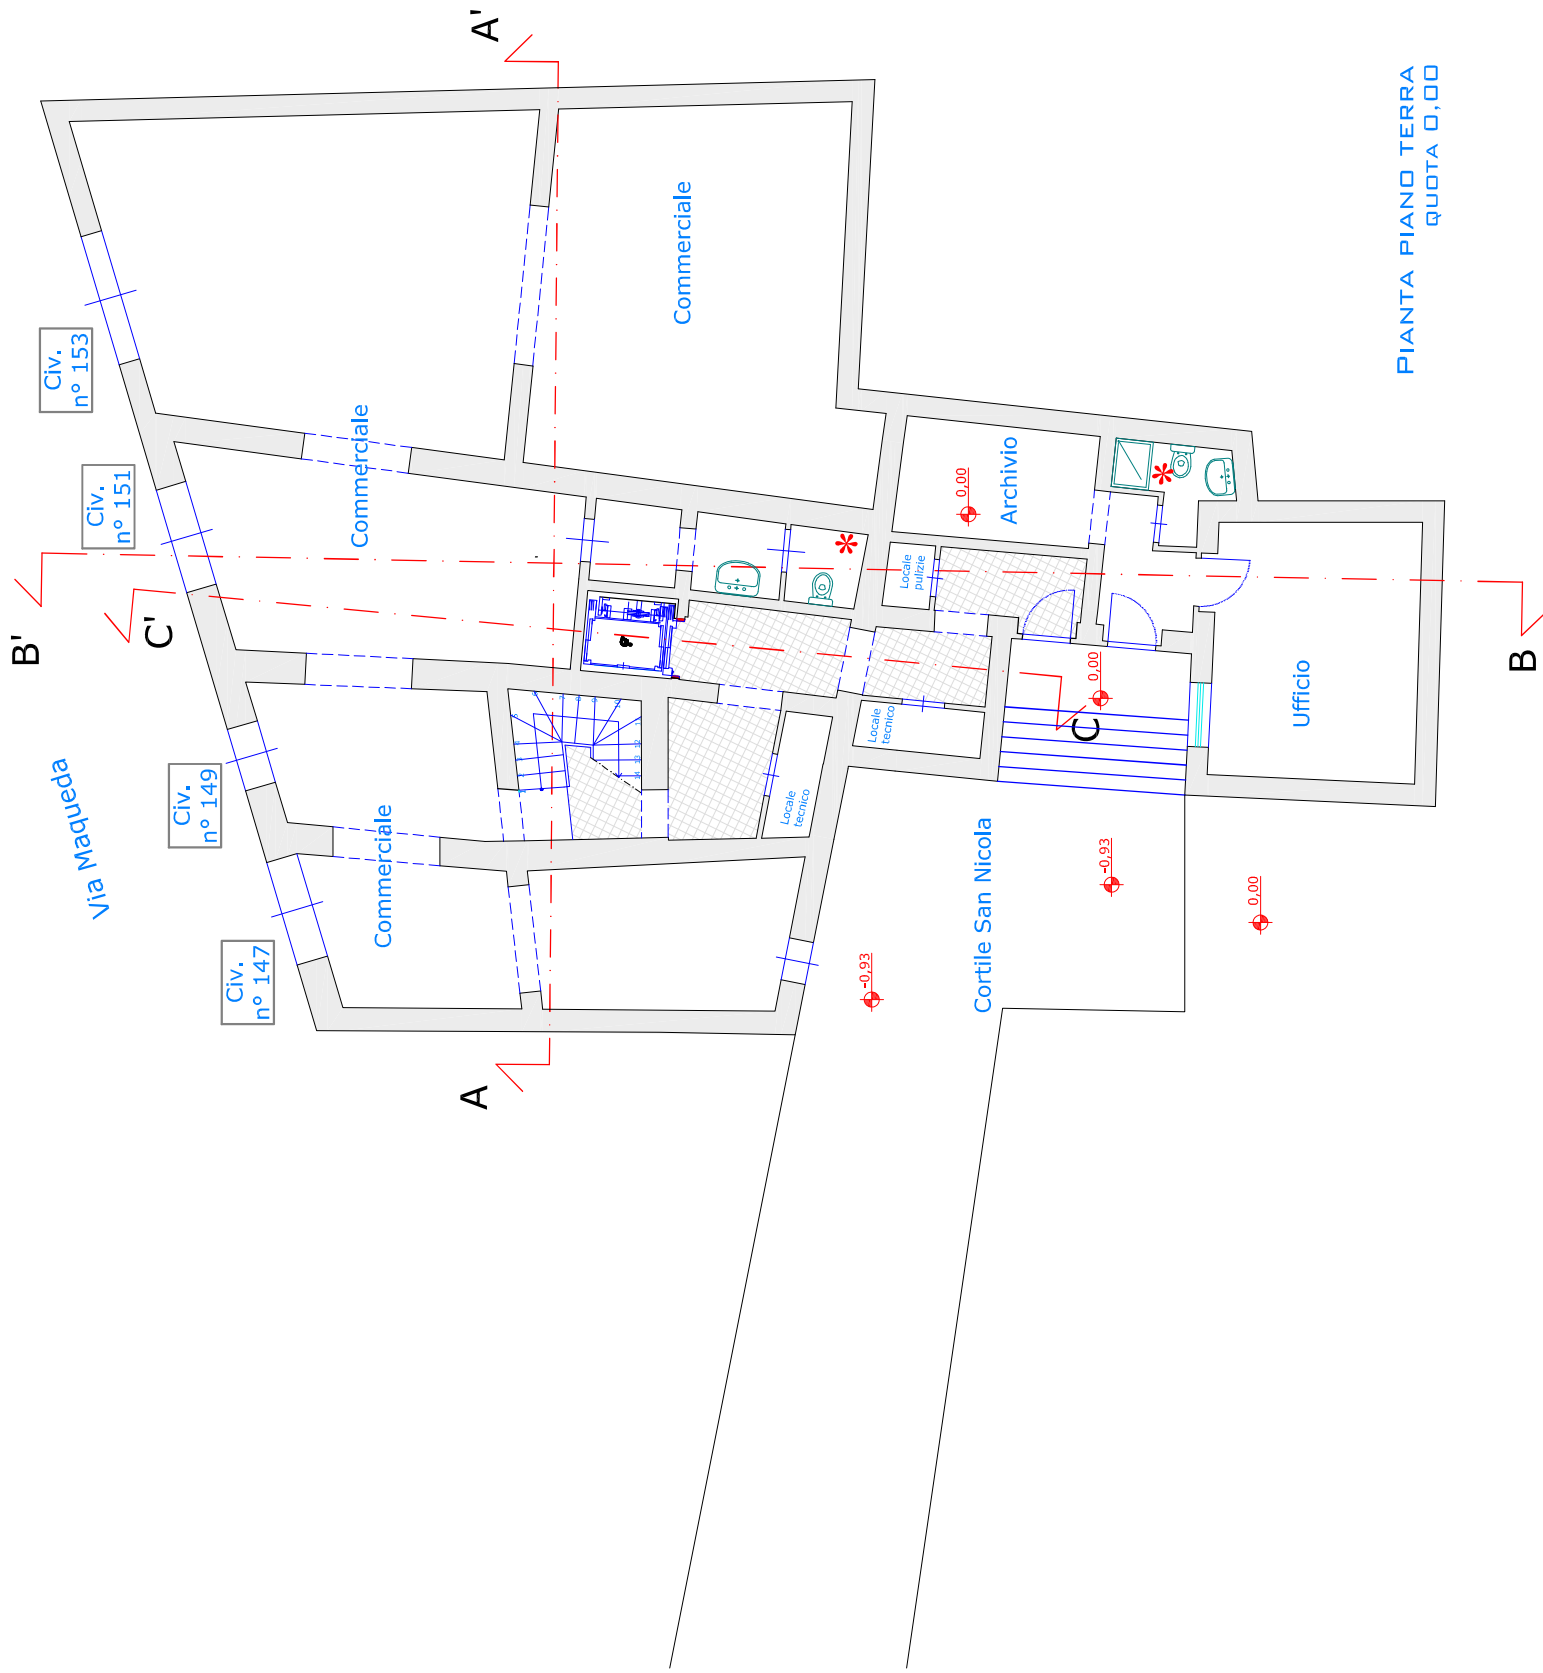


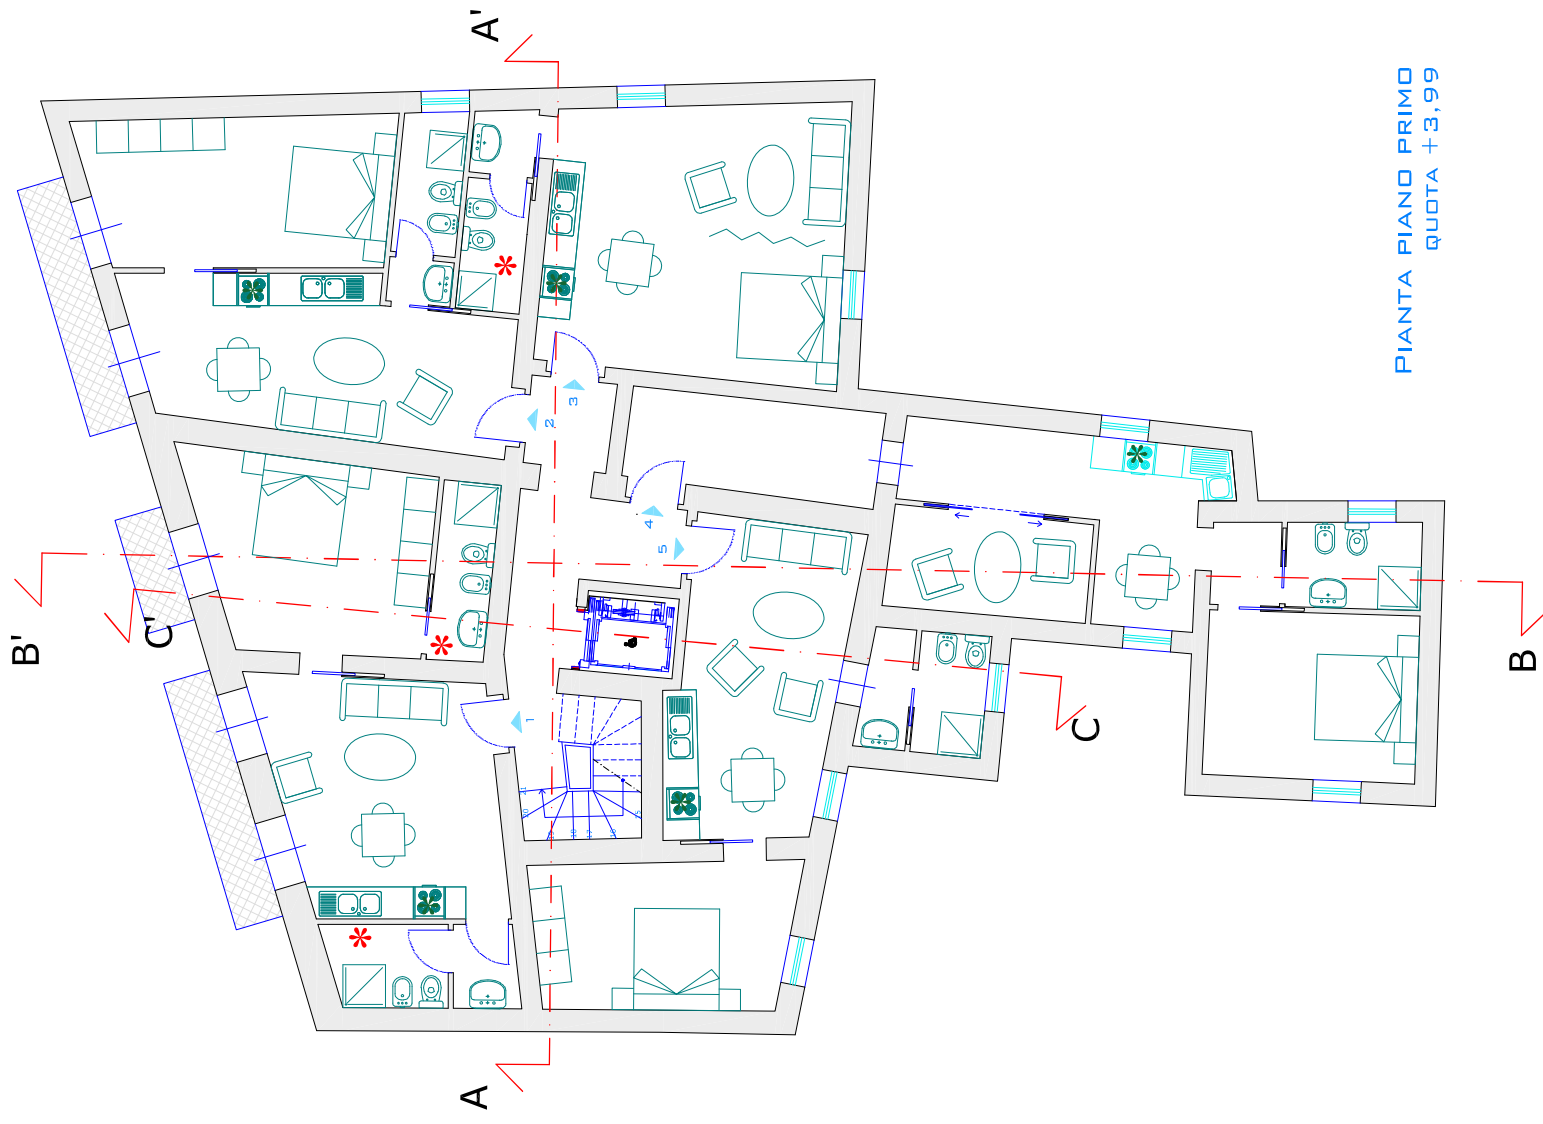


PIANTA PIANO PRIMO
QUOTA +3,99

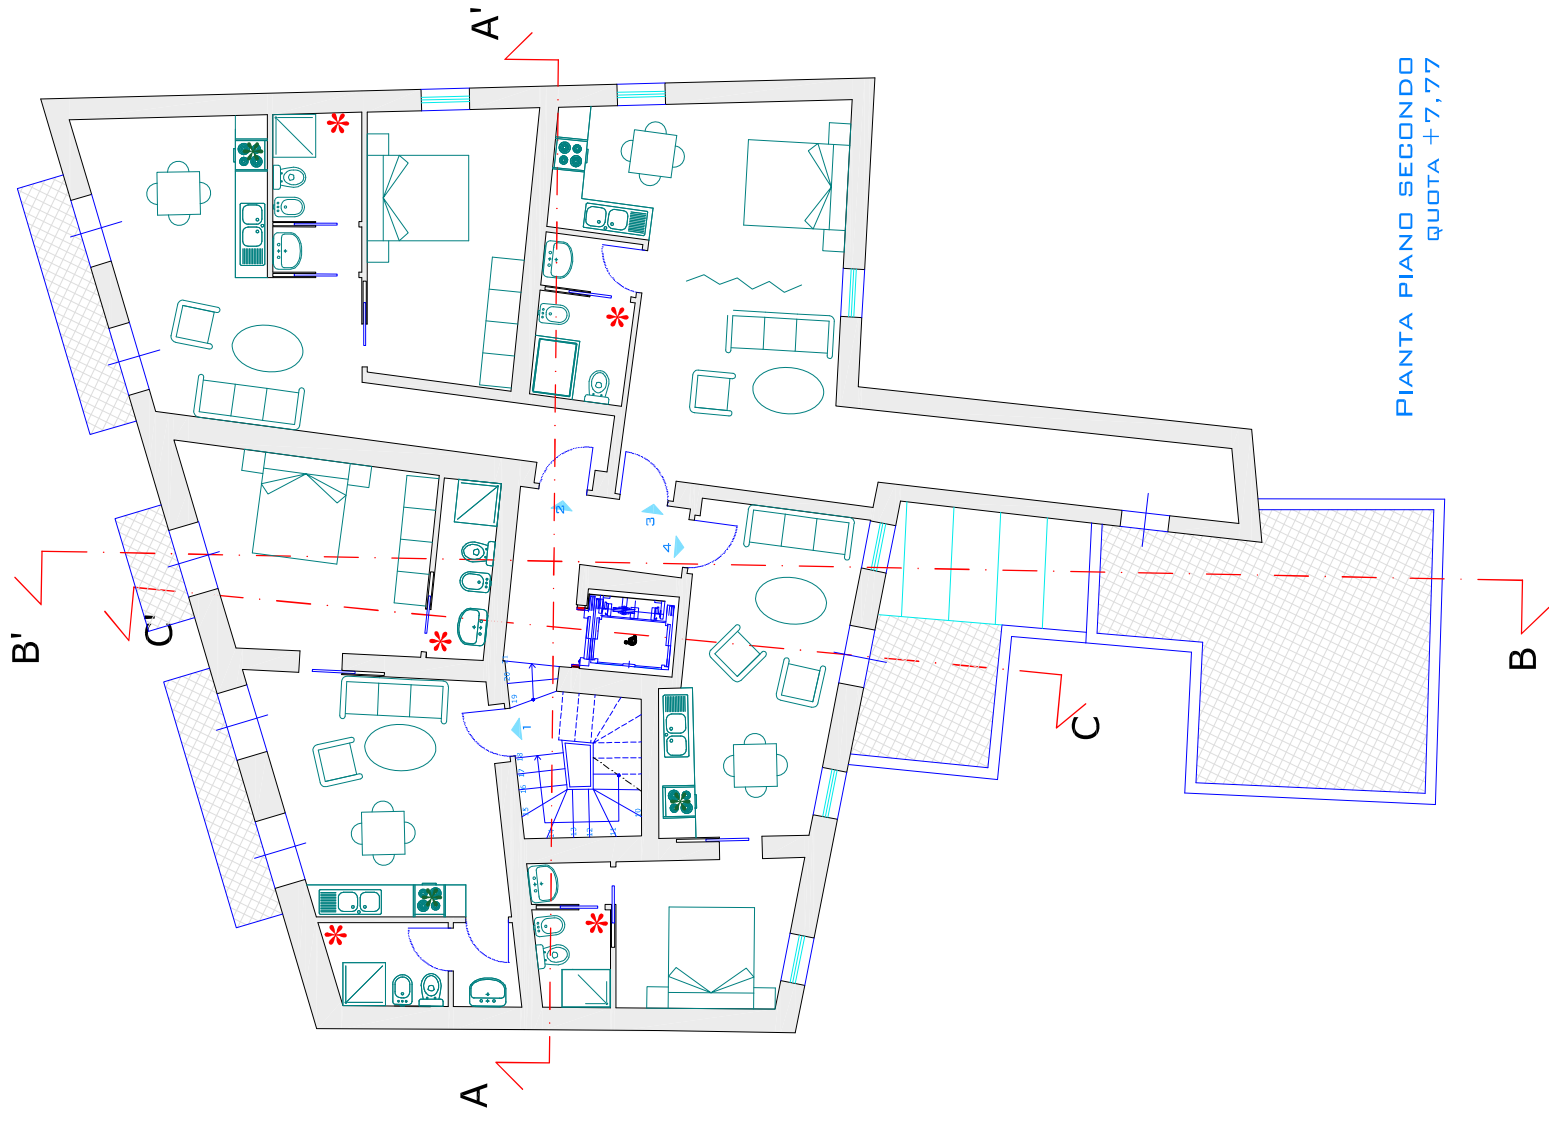

PIANTA PIANO SECONDO
QUOTA +7,77

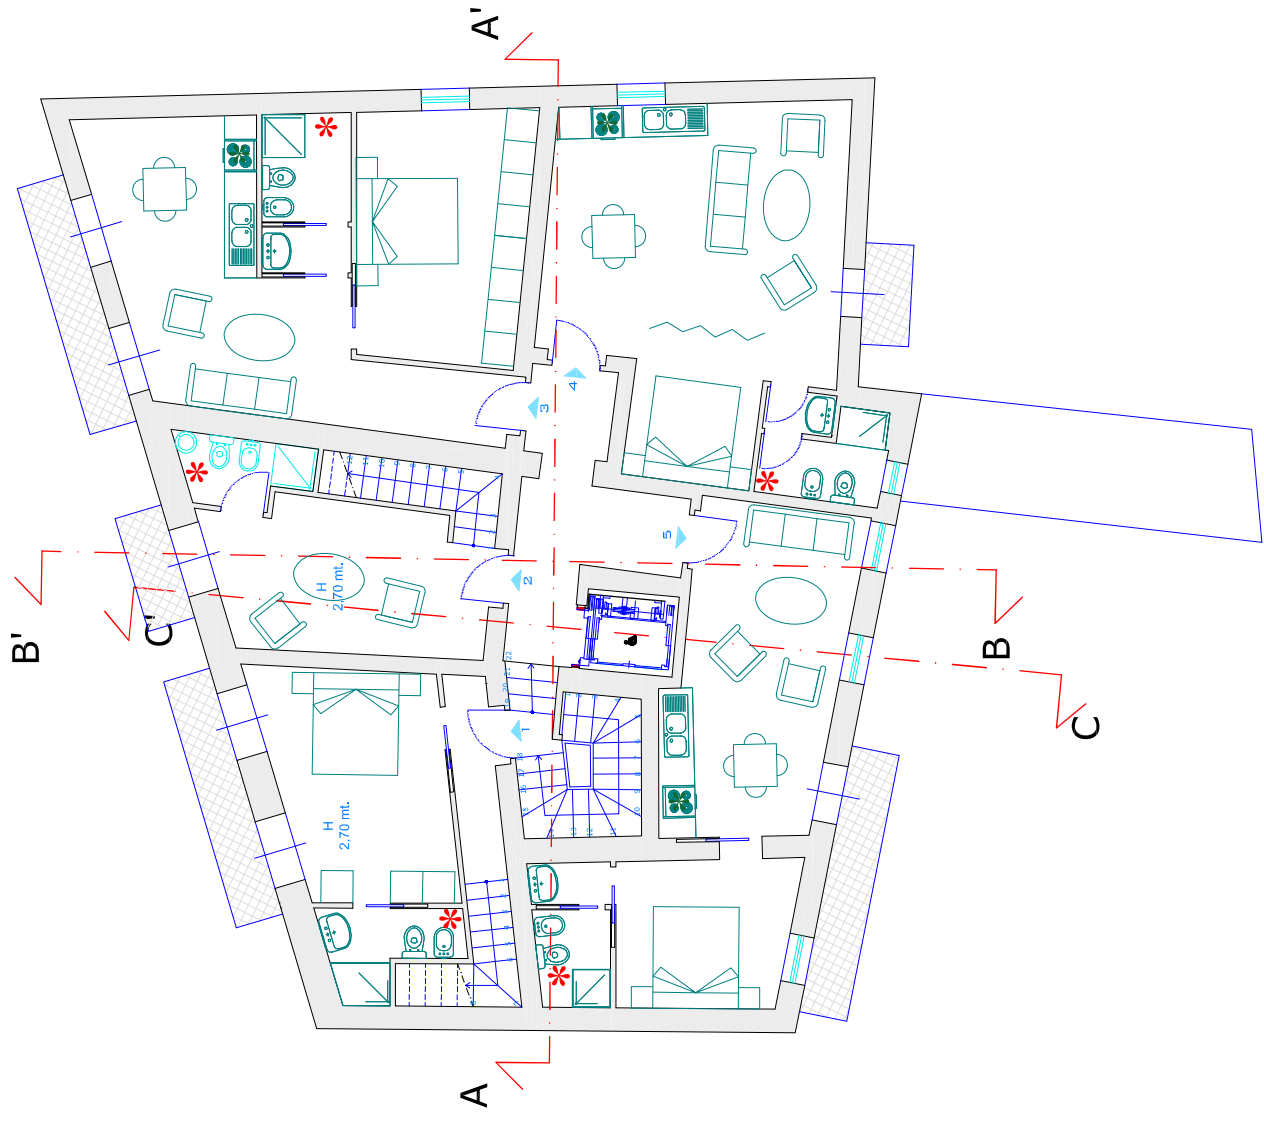

PIANTA PIANO TERZO
QUOTA +11,76

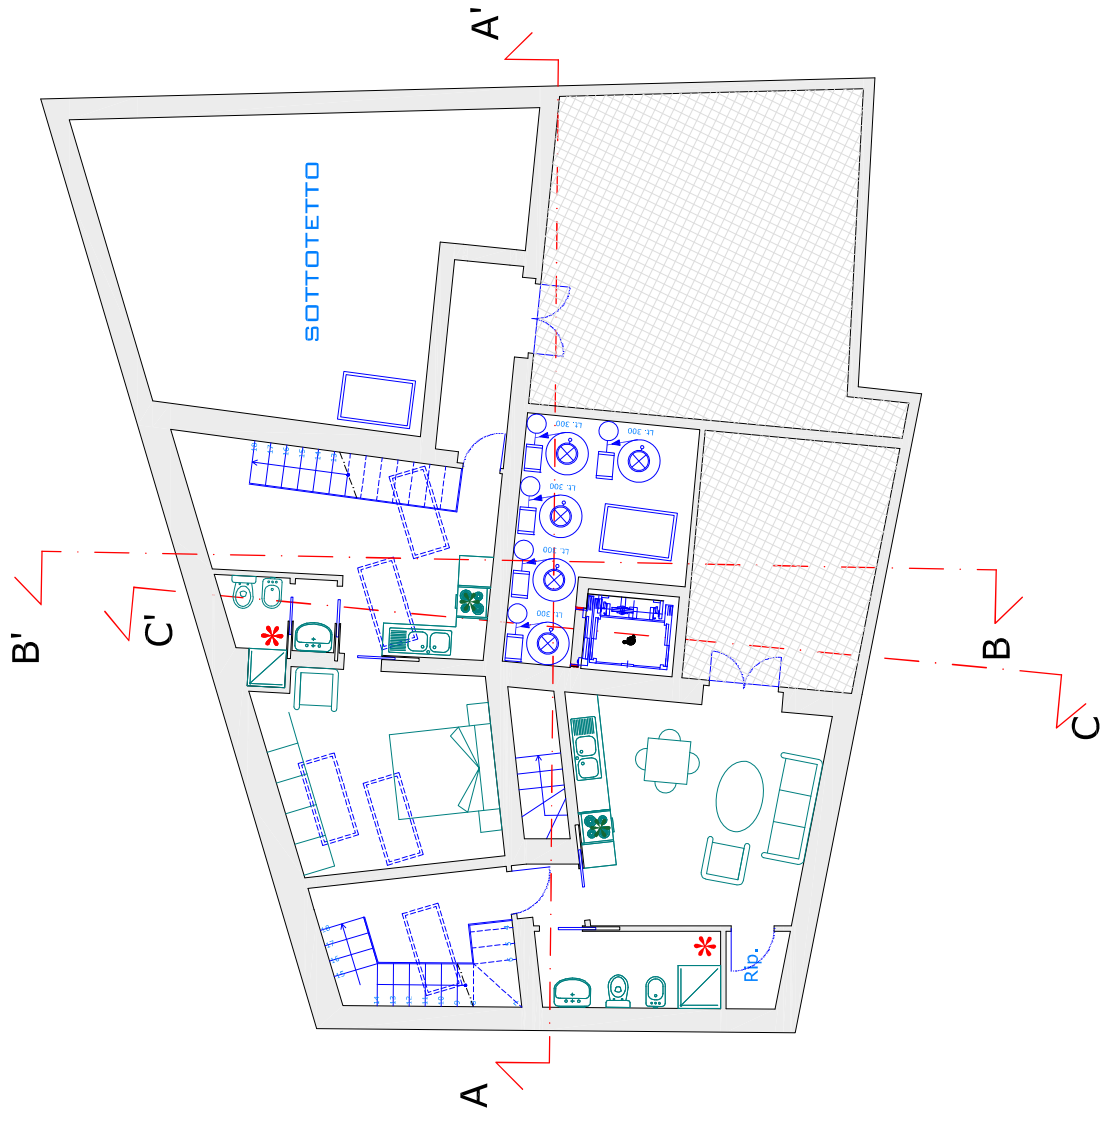

PIANTA PIANO SOTTOTETTI
QUOTA +15,12

