


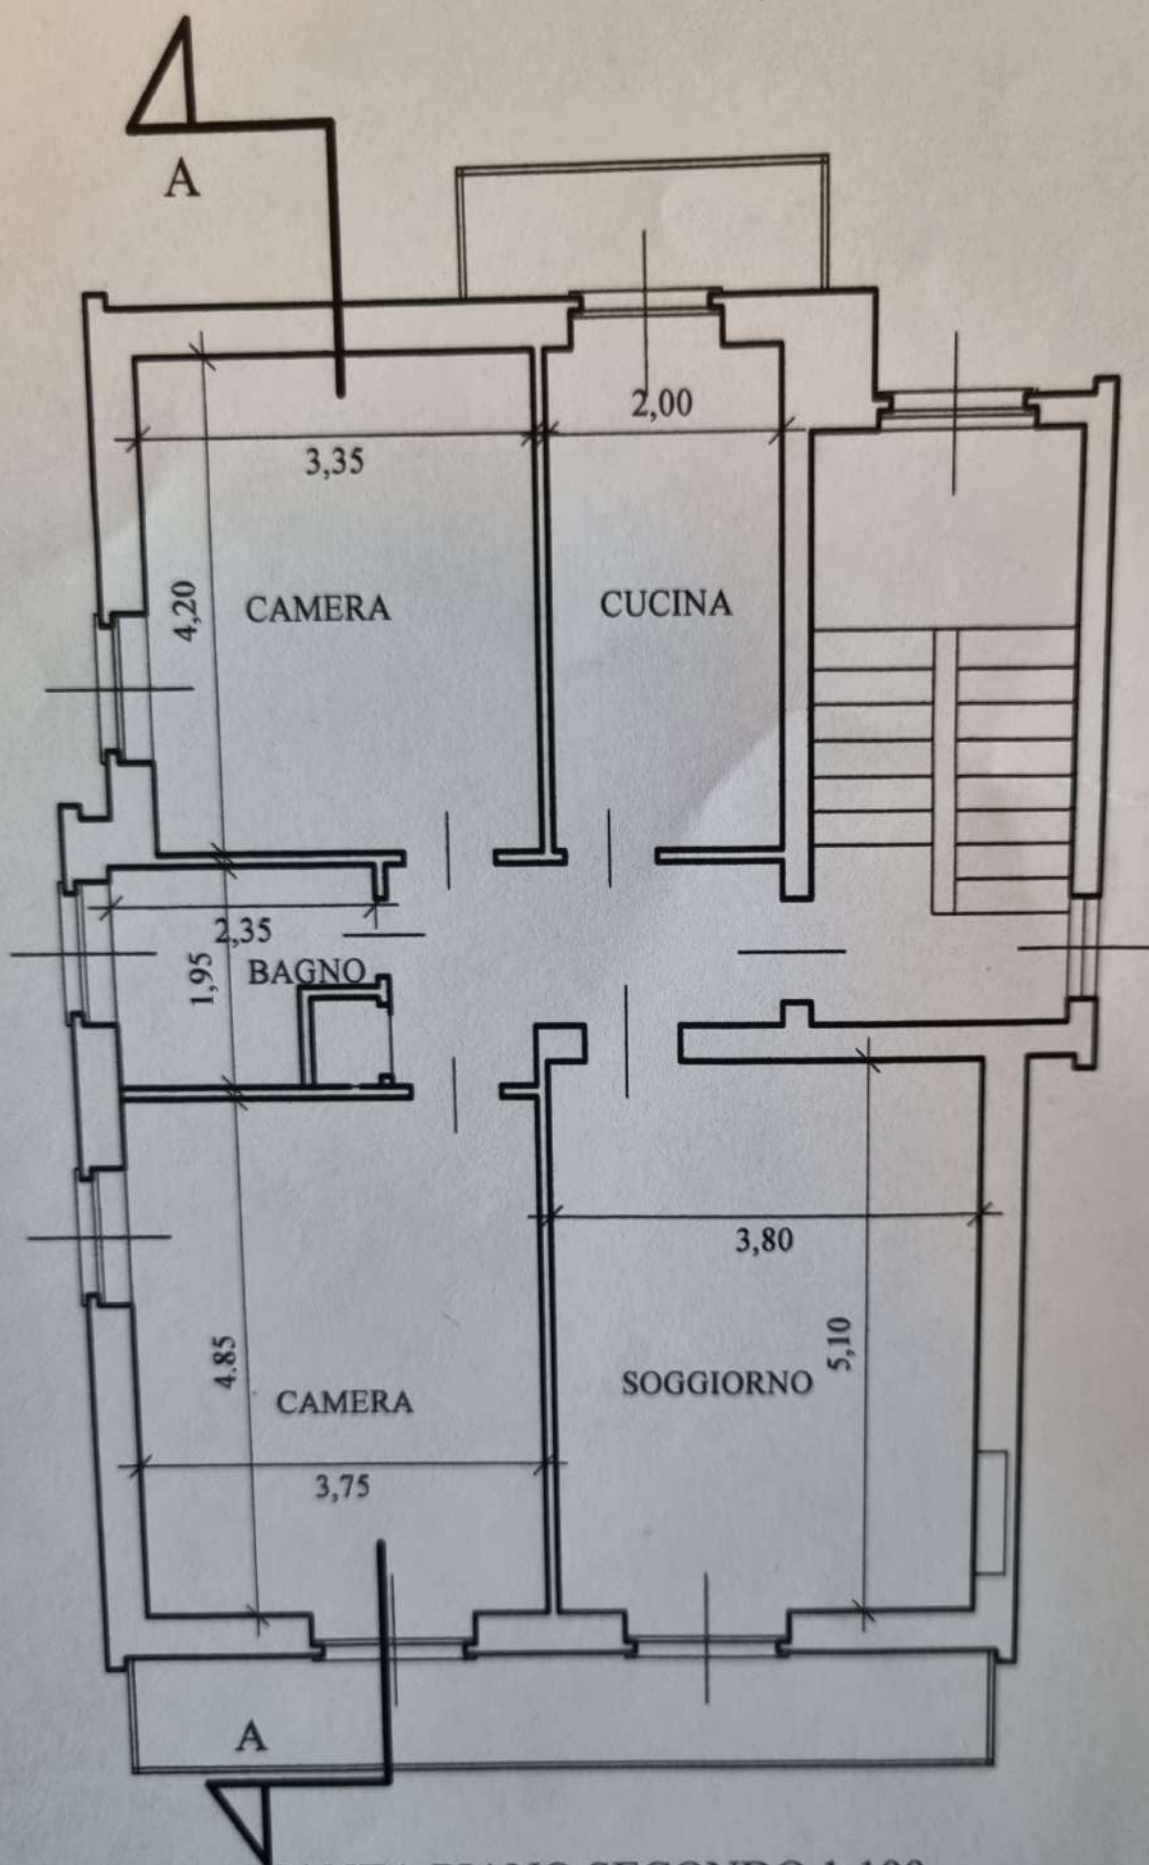

PIANTA PIANO SECONDO 1:100
SITUAZIONE AUTORIZZATA