

Dichiarazione protocollo n. GR0097785 del 27/12/2024

Comune di Orbetello

Via Paolieri

civ. 74

Identificativi Catastali:

Pa

Sub


Prov. Grosseto

N. C

Planimetria

Scheda n. 1

Scala 1:200

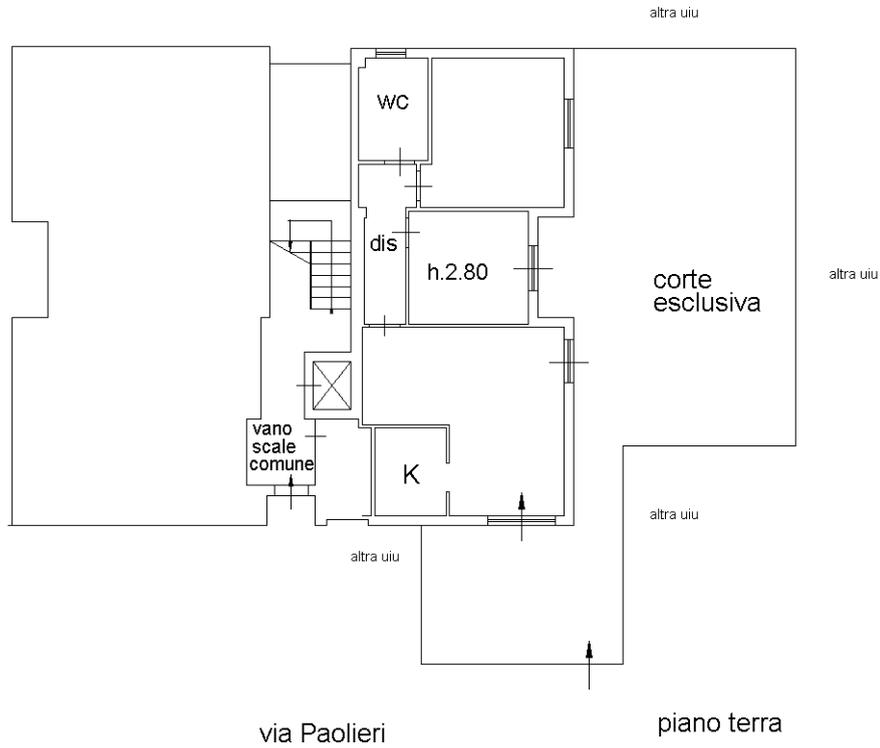

10 metri

N