

Agenzia delle Entrate
CATASTO FABBRICATI
Ufficio Provinciale di
Siracusa

Dichiarazione protocollo n. SR0007519 del 24/02/2021

Comune di Noto

Via Giovanni Aurispa

civ. 143

Identificativi Catastali:

Sezione:

Foglio: 427

Particella: 5985

Subalterno: 9

Compilata da:
Pricone Andrea

Iscritto all'albo:
Geometri


Prov. Siracusa

N. 1468

Planimetria


Scheda n. 1

Scala 1:200

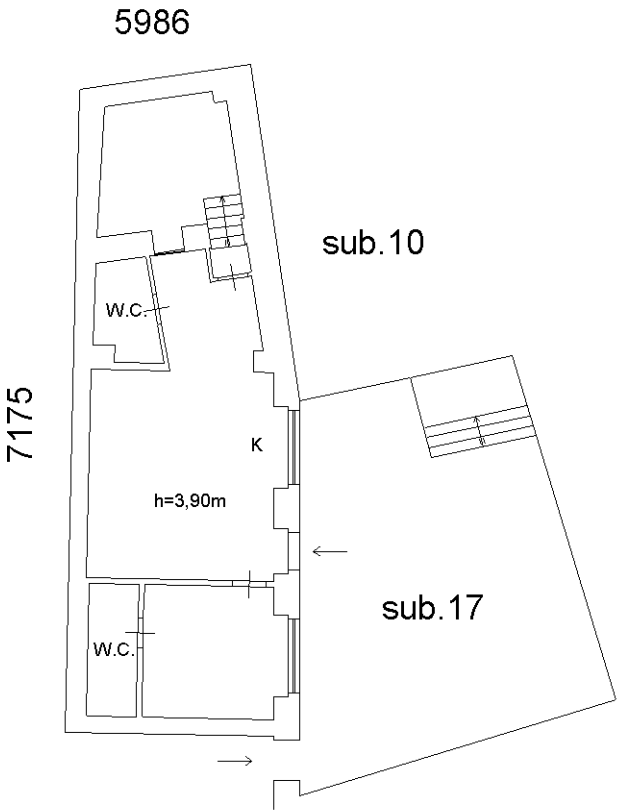

Via G. Aurispa n.143

PIANO TERRA

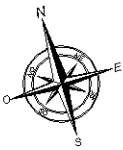

Ultima planimetria in atti