

LEGENDA:

confini di proprietà

limite edificabilità

limite 10m fronte edifici

fasce di rispetto

terreno naturale

terreno attuale

terreno di progetto

sedime edificio esistente

sedime inferiore

sedime superiore


ingressi

bagno*/wc*

ventilazione meccanica

PROSPETTO NORD STATO DI PROGETTO

1 : 100

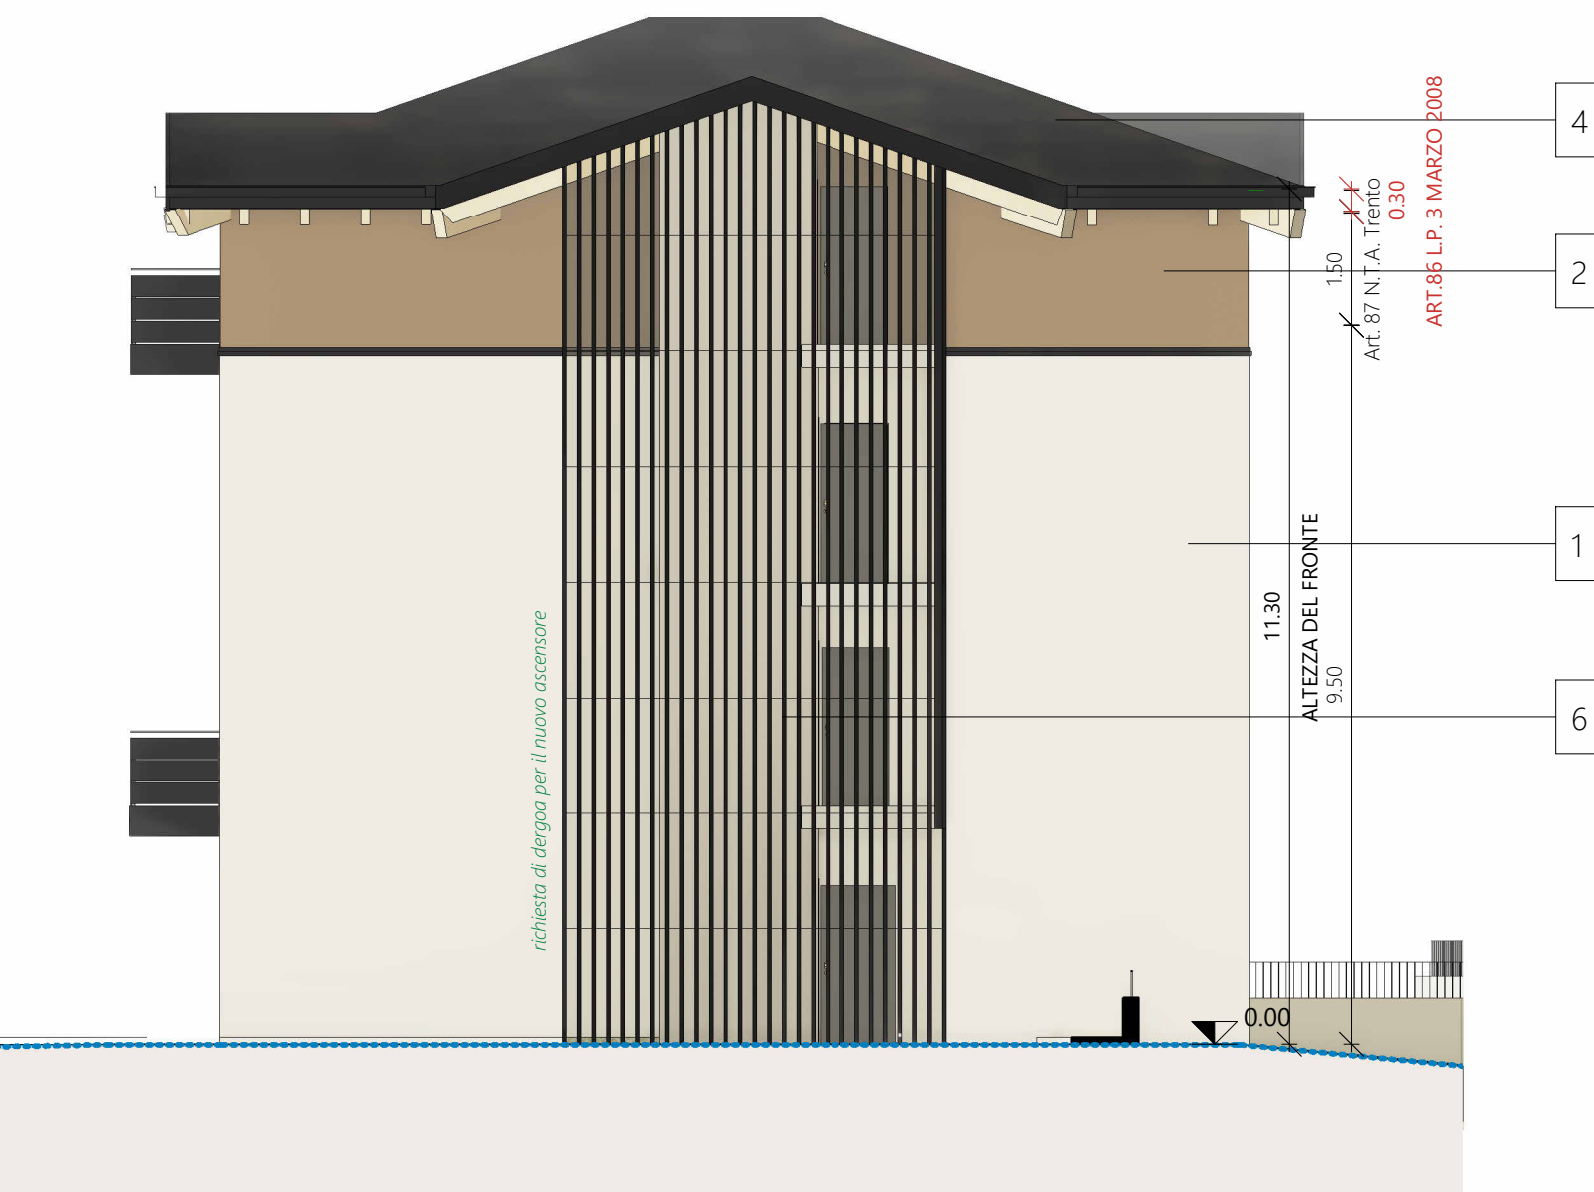

PROSPETTO EST - STATO DI PROGETTO

1 : 100



PROSPETTO SUD - STATO DI PROGETTO

1 : 100



PROSPETTO OVEST - STATO DI PROGETTO

1 : 100



LEGENDA MATERIALI:

1. Rivestimento a cappotto tinteggiato di colore bianco caldo
2. Rivestimento a cappotto tinteggiato di colore tortora
3. Serramenti in legno/alluminio di colore antracite
4. Copertura in tegole di colore scuro
5. Parapetti in alluminio a fasce orizzontali di colore antracite
6. Mascheratura vano ascensore e accesso ai piani in alluminio a listelli verticali antracite

PERMESSO DI COSTRUIRE

PROGETTO PER
LA RIQUALIFICAZIONE ENERGETICA,
RISTRUTTURAZIONE E INTERVENTO
DI RECUPERO SOTTOTETTO
secondo l'Art.87 del PRG del
Comune di Trento.

P.ED. 257 C.C. VILLAZZANO



PROSPETTI - STATO DI PROGETTO

08



umbertosandri
STUDIO DI PROGETTAZIONE

Provincia di: **TRENTO**

Comune di:

TRENTO

Committente:
FM REAL ESTATE
S.R.L.



**ORDINE DEGLI INGEGNERI
DELLA PROVINCIA DI TRENTO**
FEDERICO DALLAGO
Ingegnere civile e ambientale
Iscritto al N. 4326 d'Albo - Sezione A degli Ingegneri

Disegno n. : Z:\Lavori\259-23 - FM - EDIFICIO
VILLAZZANO CAMIN\1 - MODELLI
DIGITAL\0 - REVIT\2024.02.14 -
PERMESSO DI COSTRUIRE\Villazzano
Centro - FM iniziative_integrazioni 2
pdv.rvt

Data: APRILE 2024

Modifiche:

16/05/2024 14:55:04

Scala: 1 : 100

Tavola n.