


Primo Piano



H=3,00 m

Terrazza di copertura
Secondo piano

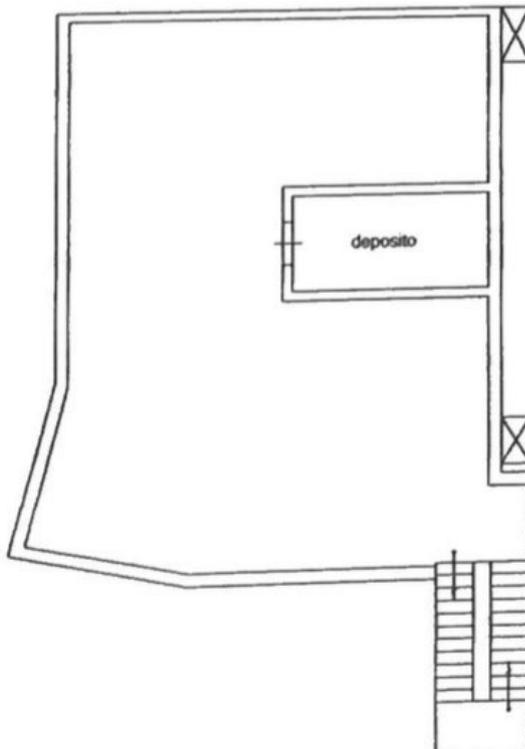

Benedetti



Piano Terra



H= 3,00 m

Piano Interrato



H= 2,70 m

Benedetti



...tto all
etri
... Bari
... di Bari
...
...strazione grafica dei subalterni

N. 03784

Ufficio Provinciale di
Bari

Foglio: 4

Particella: 458


Protocollo n.
Tipo Mappale n.

del
del


Scala 1 : 500

Piano Terra


P.la 677

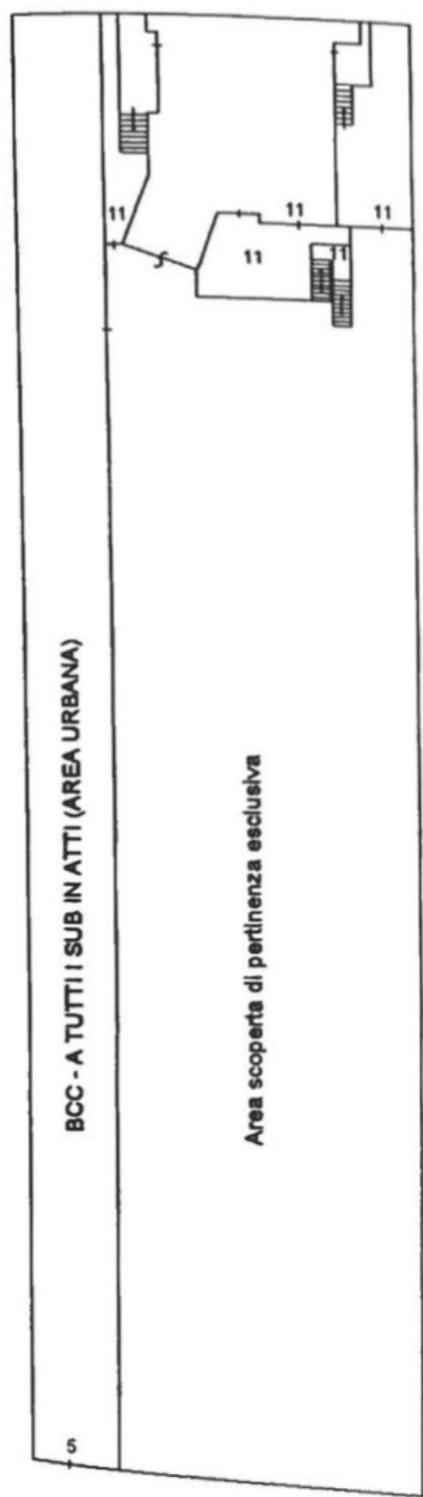

Piano Secondo
Lastrico solare

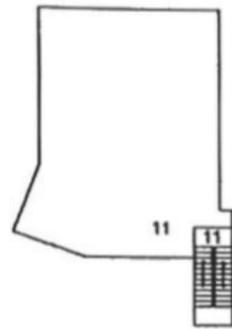

Piano Primo

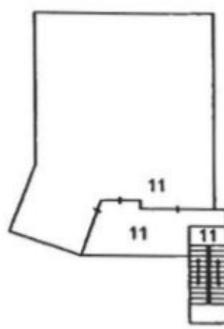

Piano Interrato



Benedetto

