




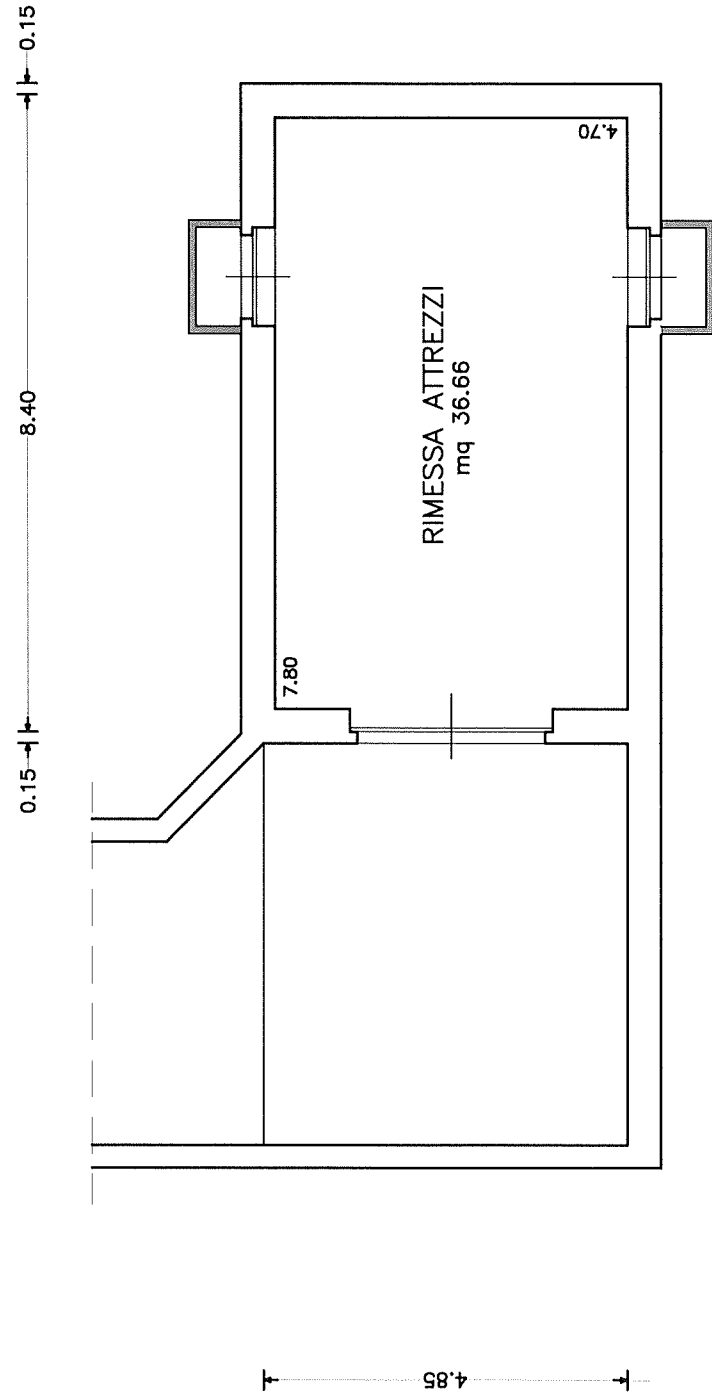


PIANTA PIANO INTERRATO

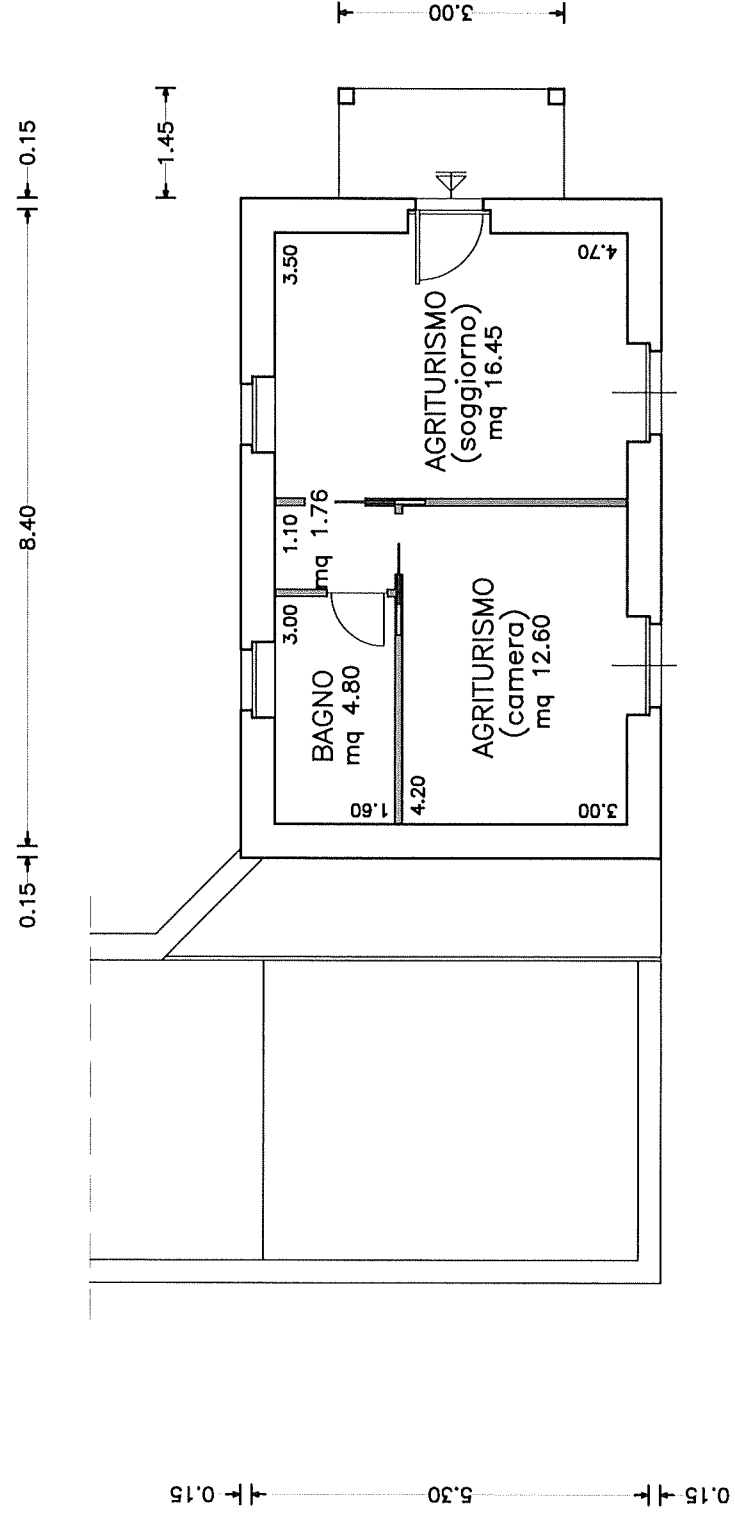


PIANTA PIANO TERRA

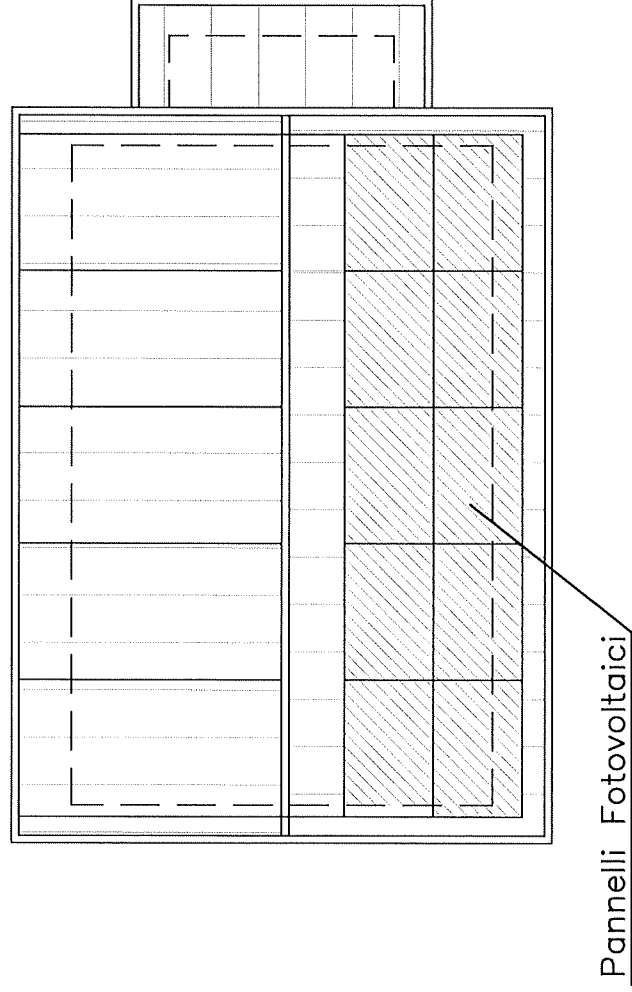


PIANTA PIANO COPERTURA

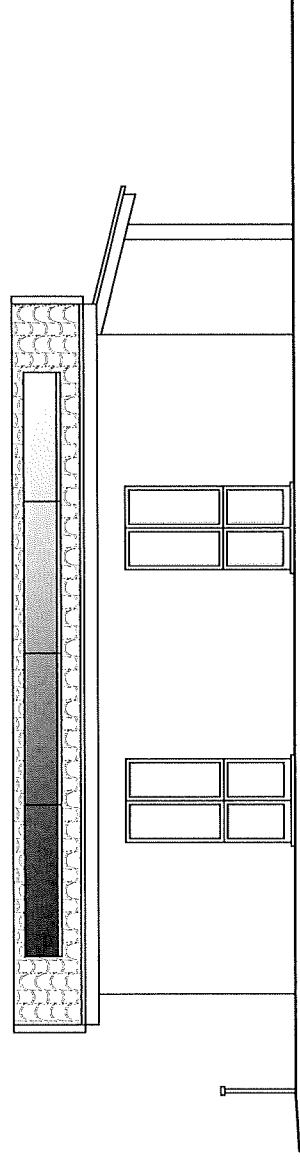


PROSPETTO ANTERIORE

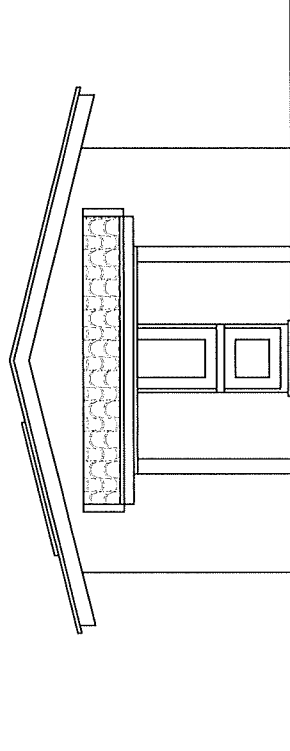

PROSPETTO DESTRO

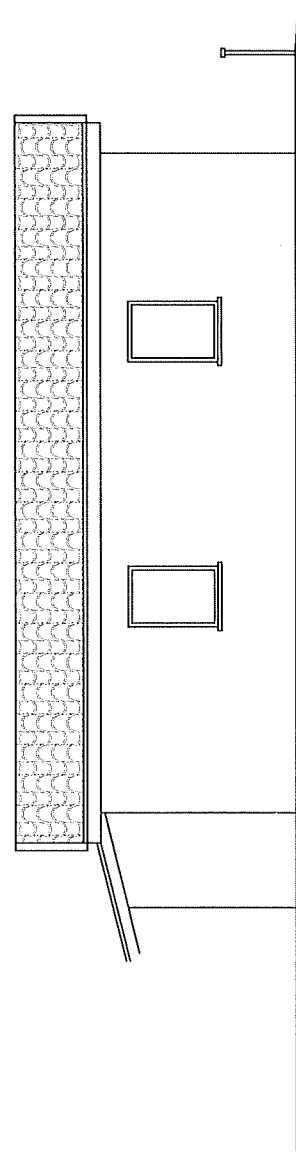

PROSPETTO POSTERIORE

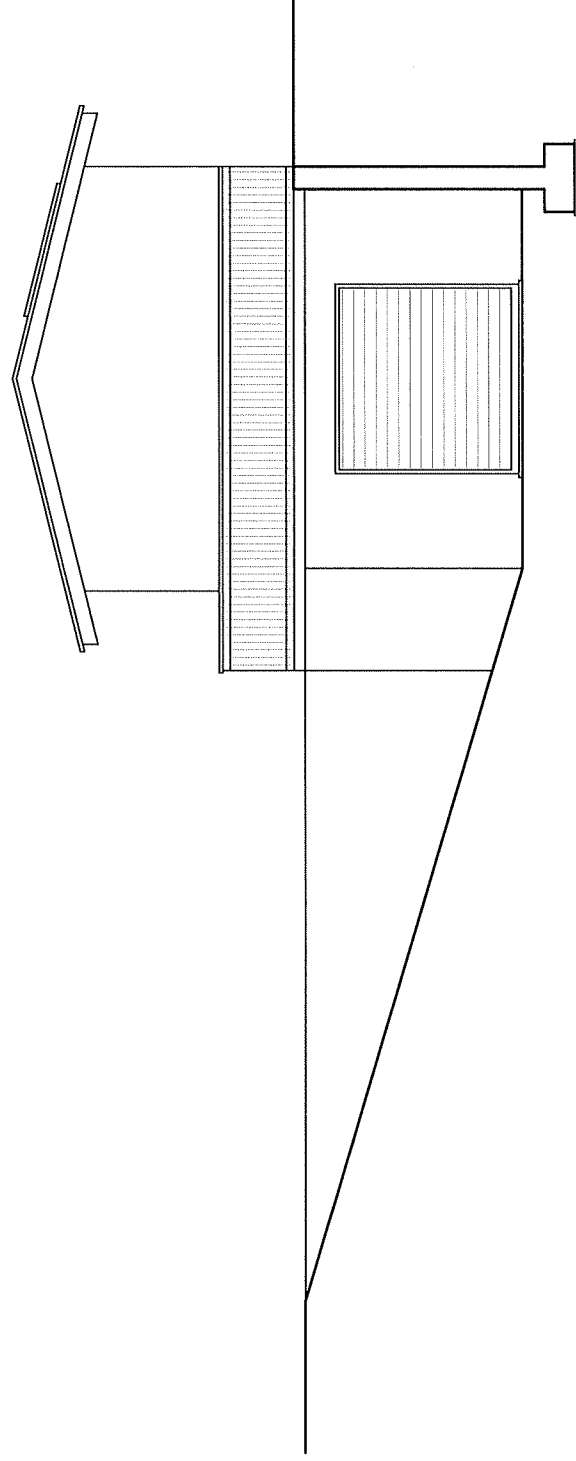

PROSPETTO SINISTRO