



SOLAIO SU PIANO INTERRATO  
scala 1:100

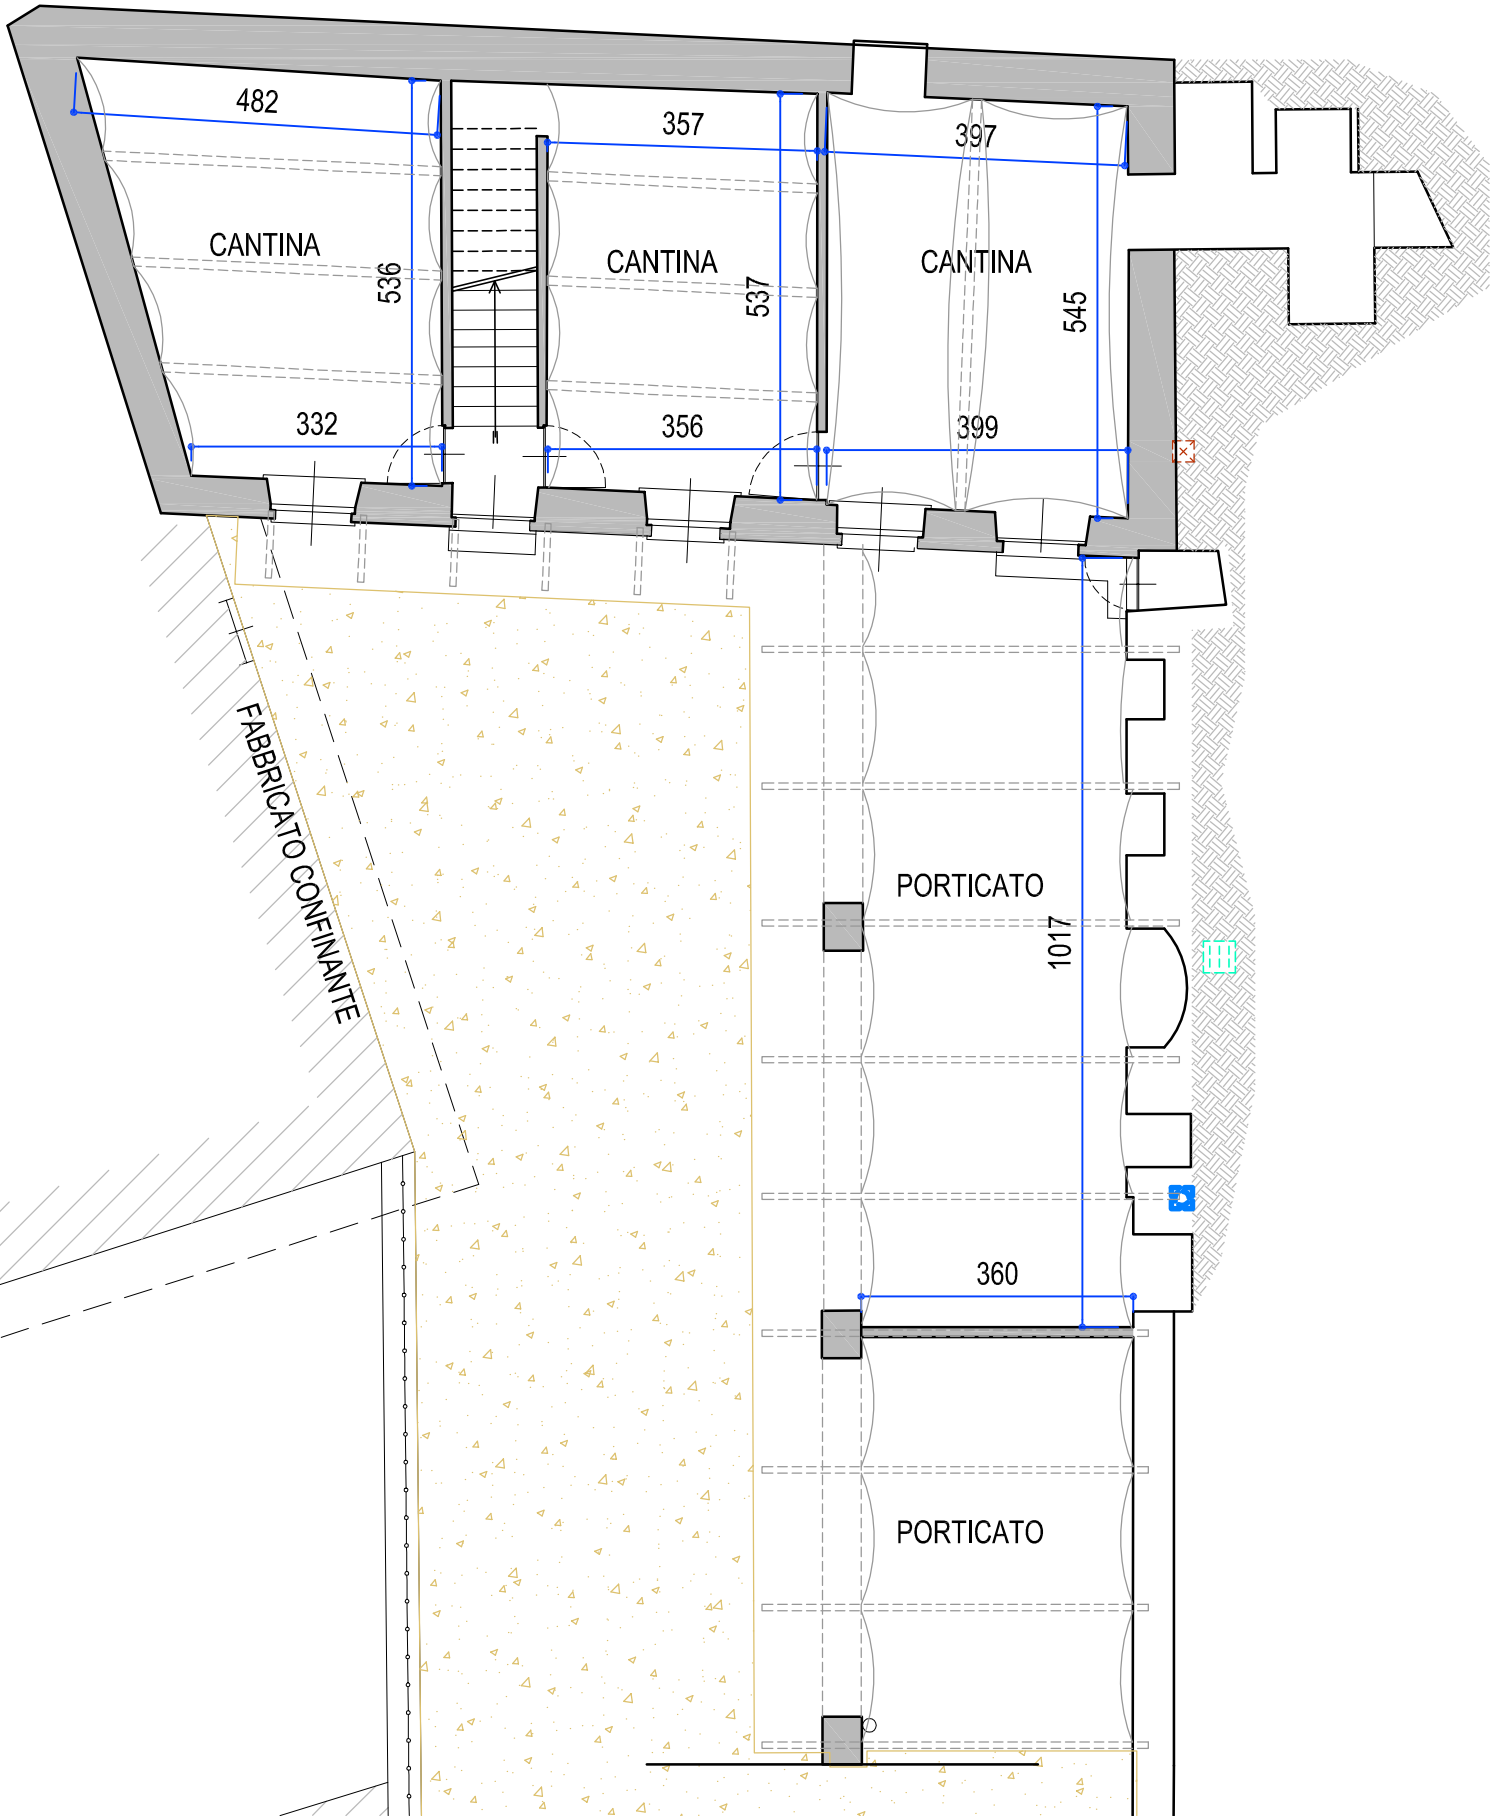

SOLAIO SU PIANO TERRA  
scala 1:100

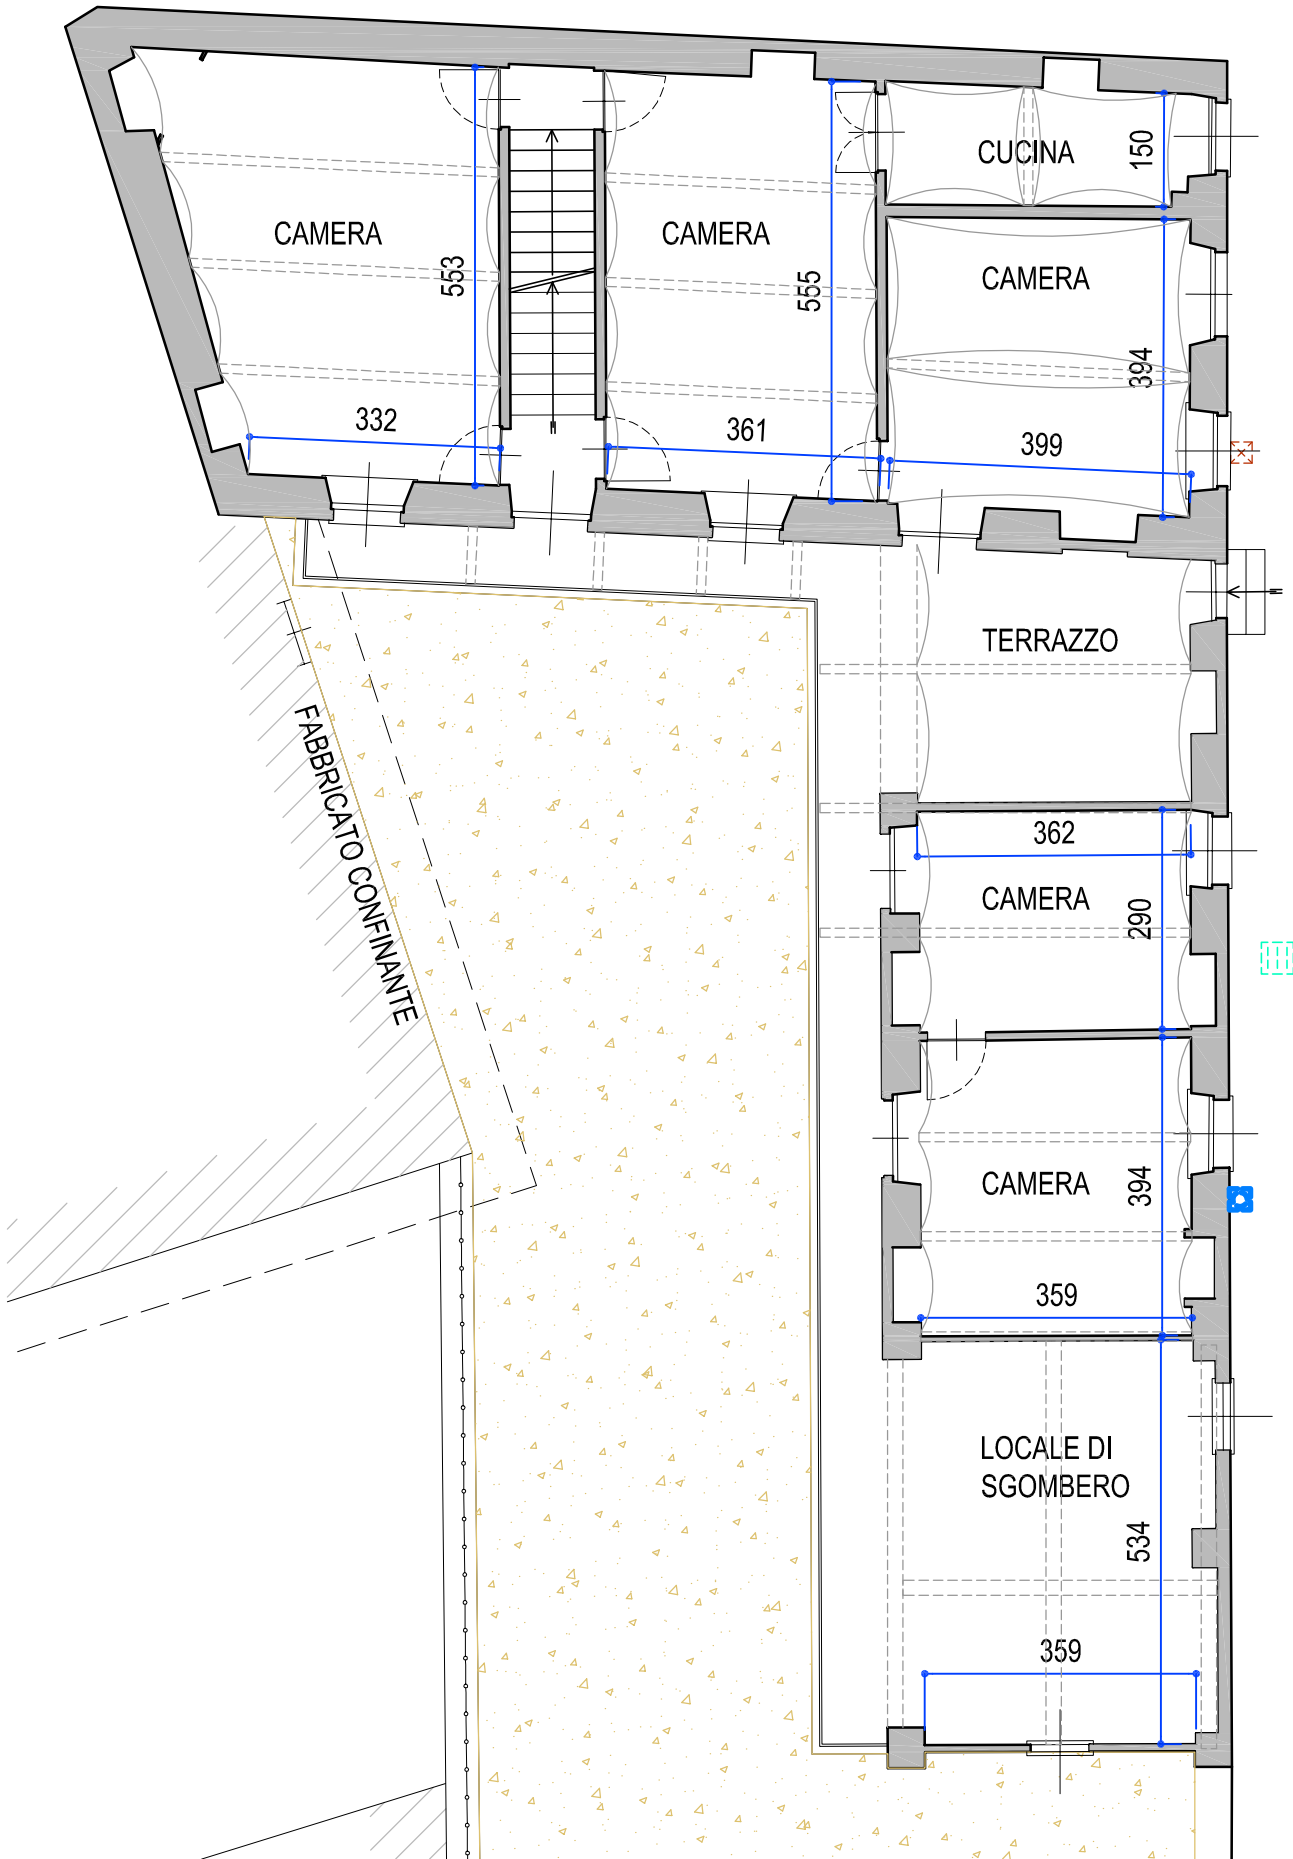

SOLAIO SU PIANO PRIMO  
scala 1:100

