

**Agenzia delle Entrate
CATASTO FABBRICATI
Ufficio Provinciale di
Sassari**

Dichiarazione protocollo n. SS0002322 del 10/01/2024

Comune di Ittiri

Via Roma

civ. 12

Identificativi Catastali:

Sezione:

Foglio: 73

Particella: 1522

Subalterno: 4

Compilata da:

Sechi Giovanni Maria

Iscritto all'albo:

Geometri


Prov. Sassari

N. 2409


Planimetria

Scheda n. 1

Scala 1:200

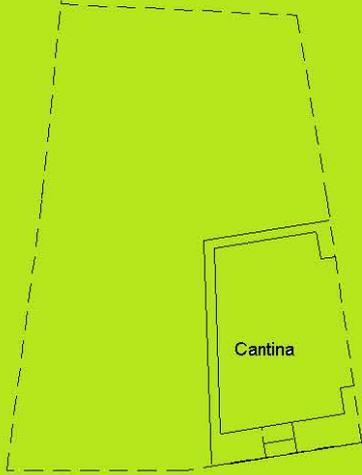


PIANO SEMINTERRATO - H. 1.90

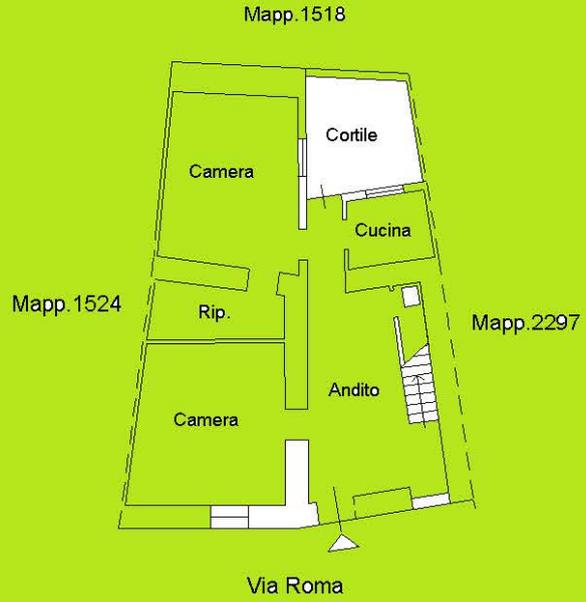

PIANO TERRA - H. 3.30



PIANO PRIMO - H.3.30

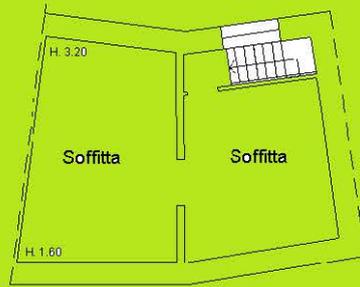

PIANO SECONDO



Ultima planimetria in atti