

**Agenzia delle Entrate
CATASTO FABBRICATI
Ufficio Provinciale di
Treviso**

Dichiarazione protocollo n. TV0190239 del 30/10/2024

Comune di Treviso

Via Dei Dall' Oro

civ. 24

Identificativi Catastali:

Sezione: E

Foglio: 2

Particella: 529

Subalterno: 38

Compilata da:

Busato Andrea

Iscritto all'albo:

Geometri


Prov. Venezia

N. 2517

Planimetria

Scheda n. 1

Scala 1:200

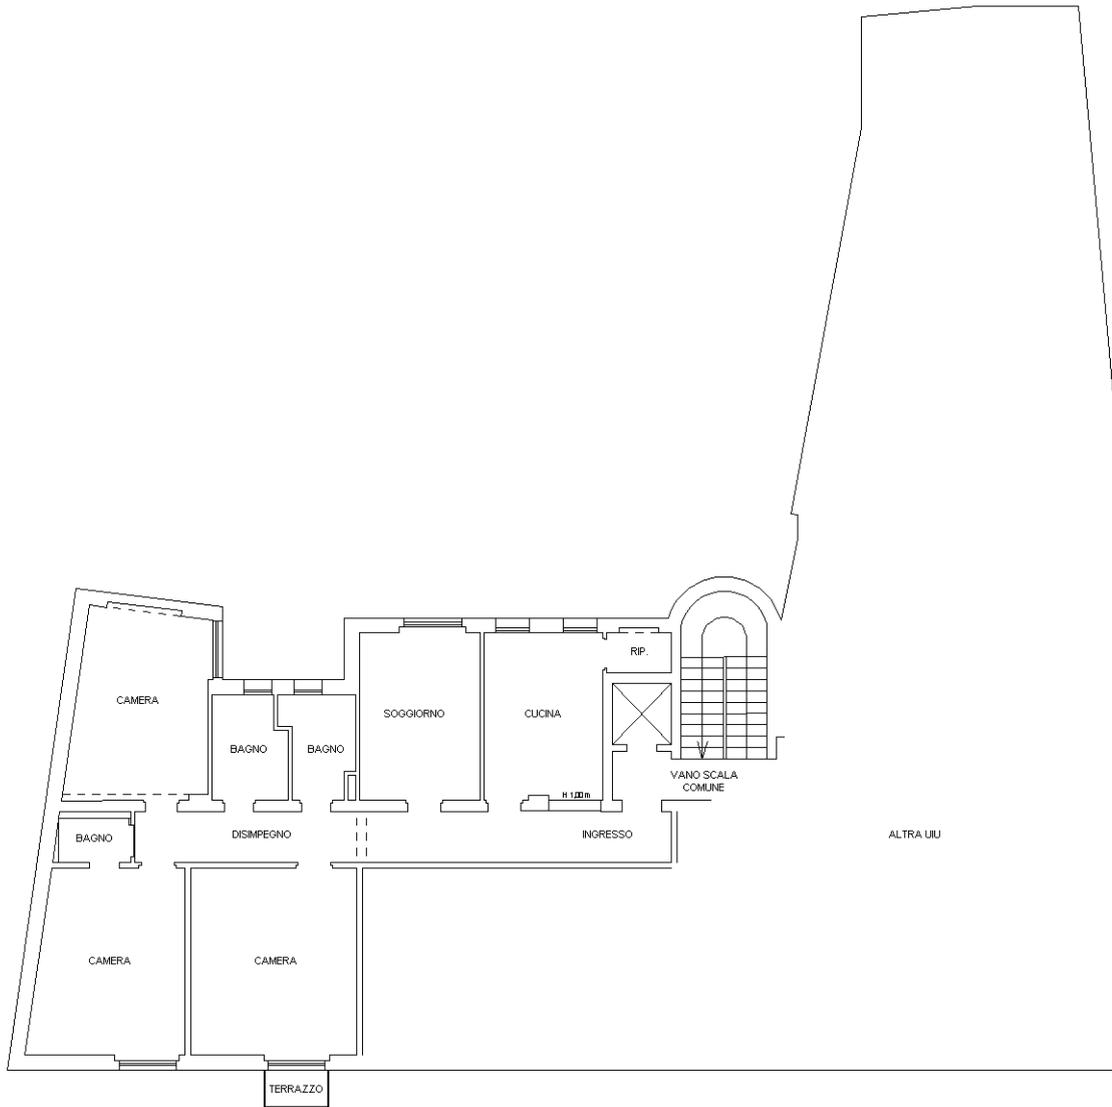

Catasto dei Fabbricati - Situazione al 29/11/2024 - Comune di TREVISO(L407) - < Sez. urbana E - Foglio 2 - Particella 529 - Subalterno 38 >
VIA DEI DALL'ORO n. 24 Piano 3

Ultima planimetria in atti

PIANO TERZO

H 3.00 m

