

**Agenzia delle Entrate
CATASTO FABBRICATI
Ufficio Provinciale di
Roma**

Dichiarazione protocollo n. RM0267939 del 11/08/2020

Comune di Roma

Via Po

civ. 37

Identificativi Catastali:

Sezione:

Foglio: 577

Particella: 29

Subalterno: 509

Compilata da:

Giuliani Graziano

Iscritto all'albo:

Architetti

Prov. Roma


N. 6979

Planimetria

Scheda n. 1

Scala 1:200

PIANO SETTIMO
abitazione int. 18
h. m. = 3.30

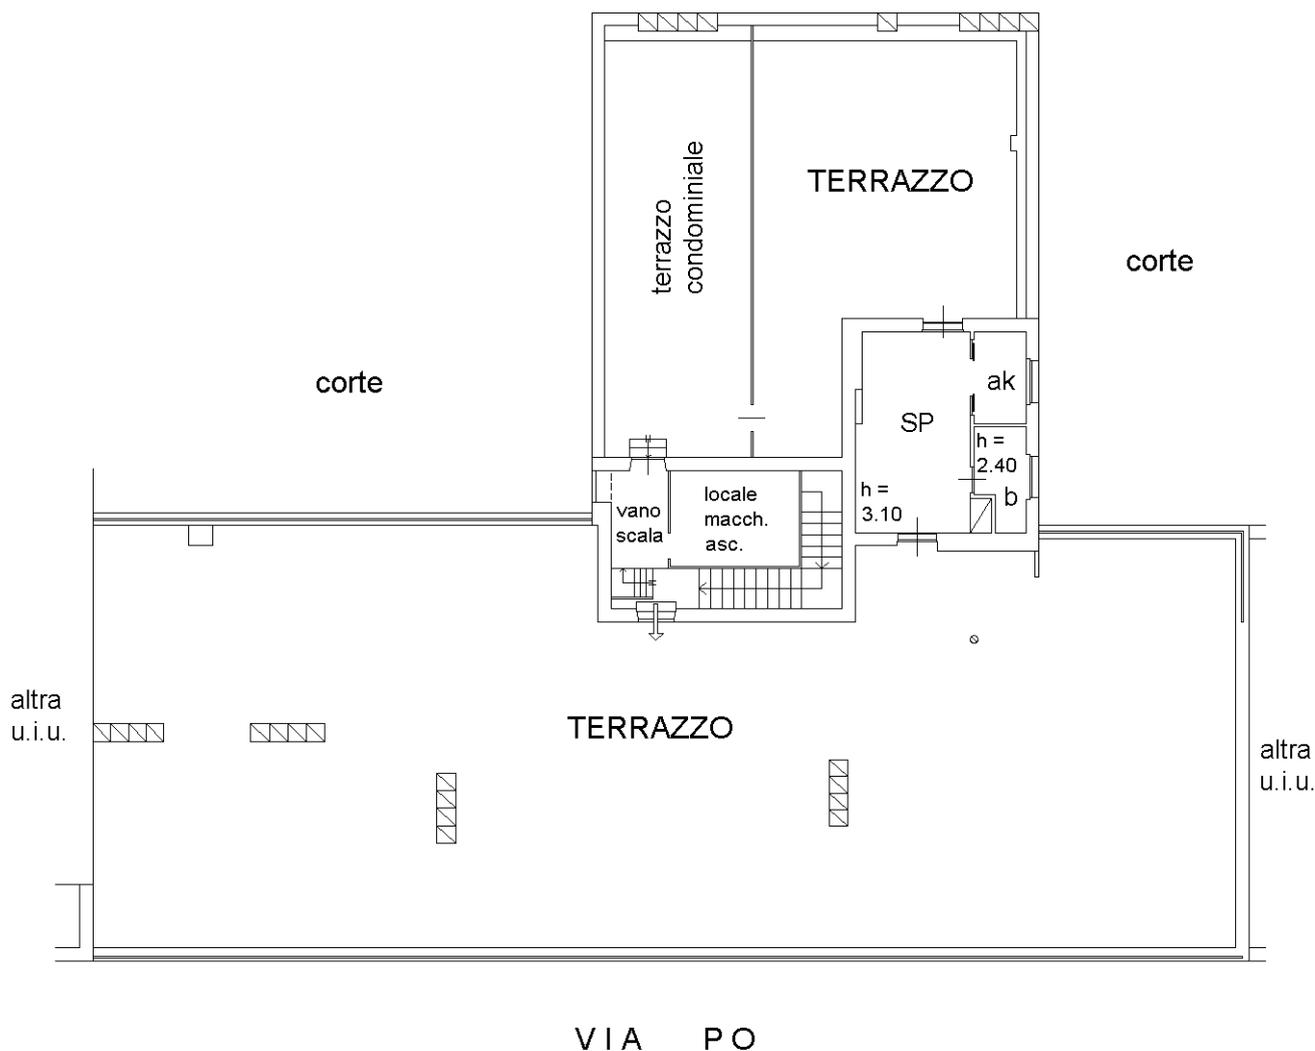

Ultima planimetria in atti