
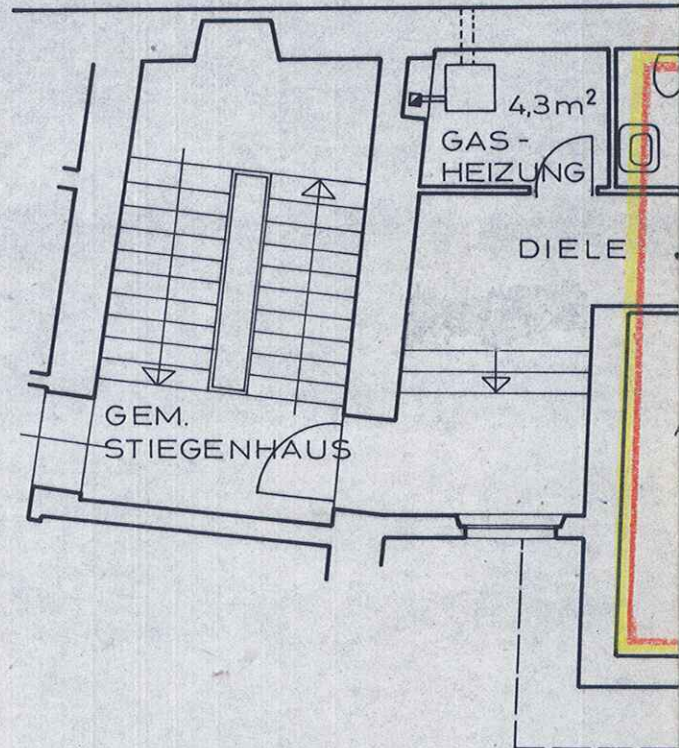
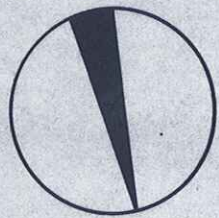



GRUNDRISS ERDGESCHOSS M 1:100

LEGENDE :


-  BESTAND
-  ABRUCH
-  NEUBAU

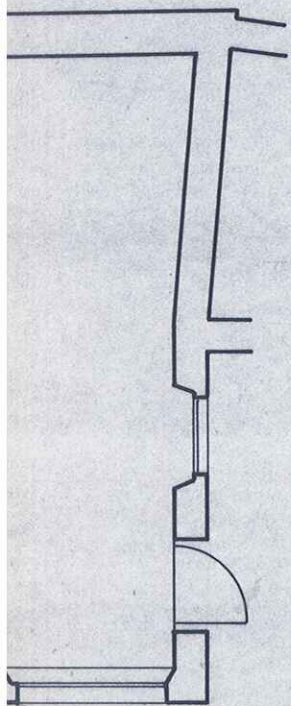

GRUNDRISS 1' 0

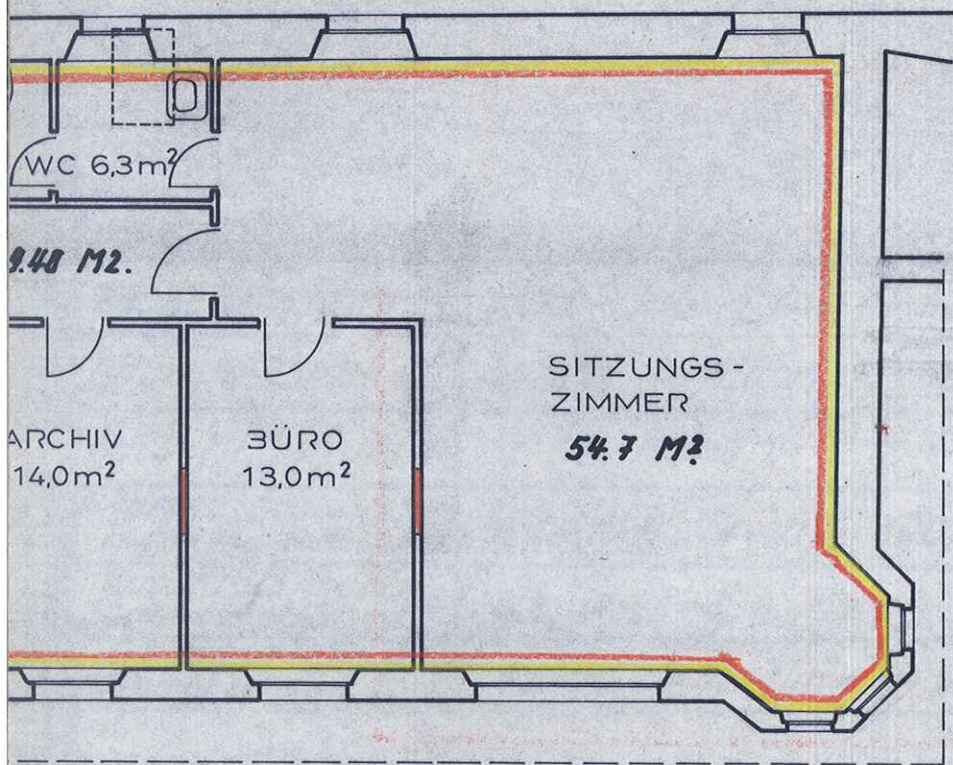

OBBERGESCHOSS M 1:100

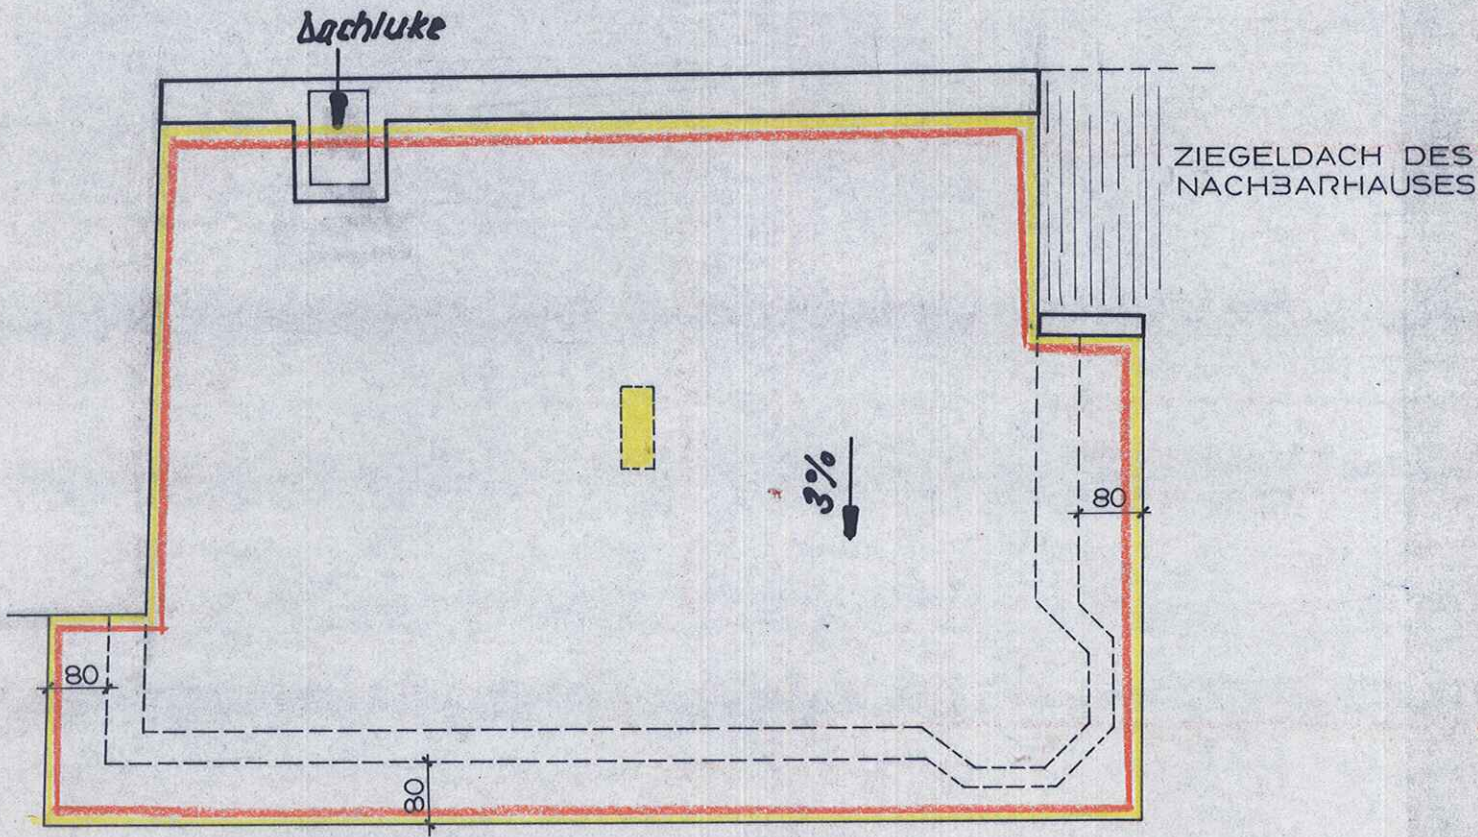

FLACHDACH M 1:100

L'INGEGNERE CAPO
DER CHEFINGENIEUR
(Dr. Ing. Hansjörg Fischer)

N° 297/96209

ADATTO PER L'ESECUZIONE
FÜR DIE AUSFÜHRUNG GEEIGNET
Municipio di Merano 03.09.91
Gemeindeamt Meran

L'ass. aus. di
Der. nachhöchste Assessor
(Lobde Zössmann)



[Handwritten signature]


Bauherr/Committ.	Sport Club Meran G.m.b.H. Meran
Bauleiter/Dirett. LL.	Dr. Ing. Hermann Zanier Meran
Bauunt./Costruttore	Dr. Ing. Hermann Zanier Meran
Adresse Bauwerk Indirizzo costruzione	Rennweg Nr. 117 39012 Meran (BZ)
Katastralangaben Dati catastali	B.P. 84/2 K.G. Meran
Art Bauwerk (MS UR) Tipo opera (MS VPP)	Umbau, ordentliche u. ausserordentliche Instandhaltung

Dr. Ing. Hermann Zanier L. Zueggstrasse
39012 Meran 0473/35351

Baustelle/Cantiere	Haus auf B.P. 84/2 K.G. Meran Interne Umgestaltung Variante B		
Plan-Nr./Disegno N.	Beschreibung / Descrizione		
	02	Grundrisse, Dachdraufsicht	
Ort u. Datum / Luogo e data	Var.	Dat.	Beschreibg./Descriz.
Meran, den 19.07.91			
Maßstab Scala	1:100		
			Stempel Unterschrift Timbro Firma ORDINE DEGLI INGEGNERI DELLA PROV. DI BOLZANO Dr. Ing. HERMANN ZANIER N. 421 INGEGNERKAMMER DER PROVINZ BOZEN


LEGENDE:

-  BESTAND
-  ABBRUCH
-  NEUBAU

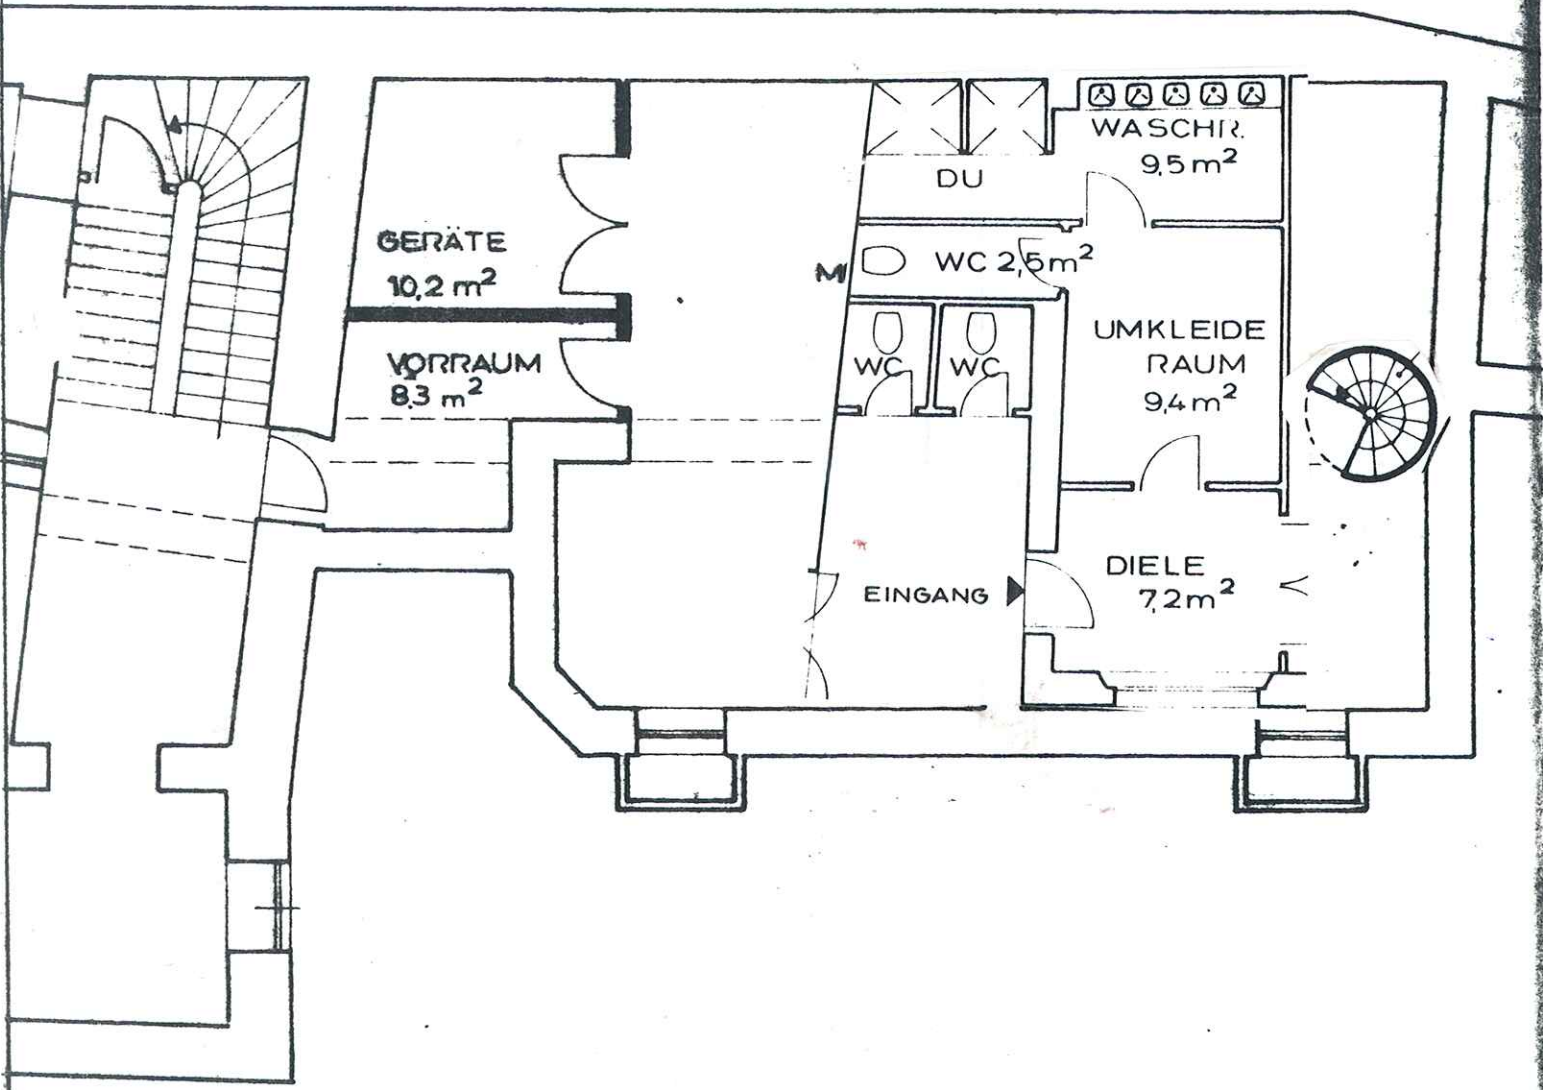




GRUNDRISS KELLERGESCHOSS



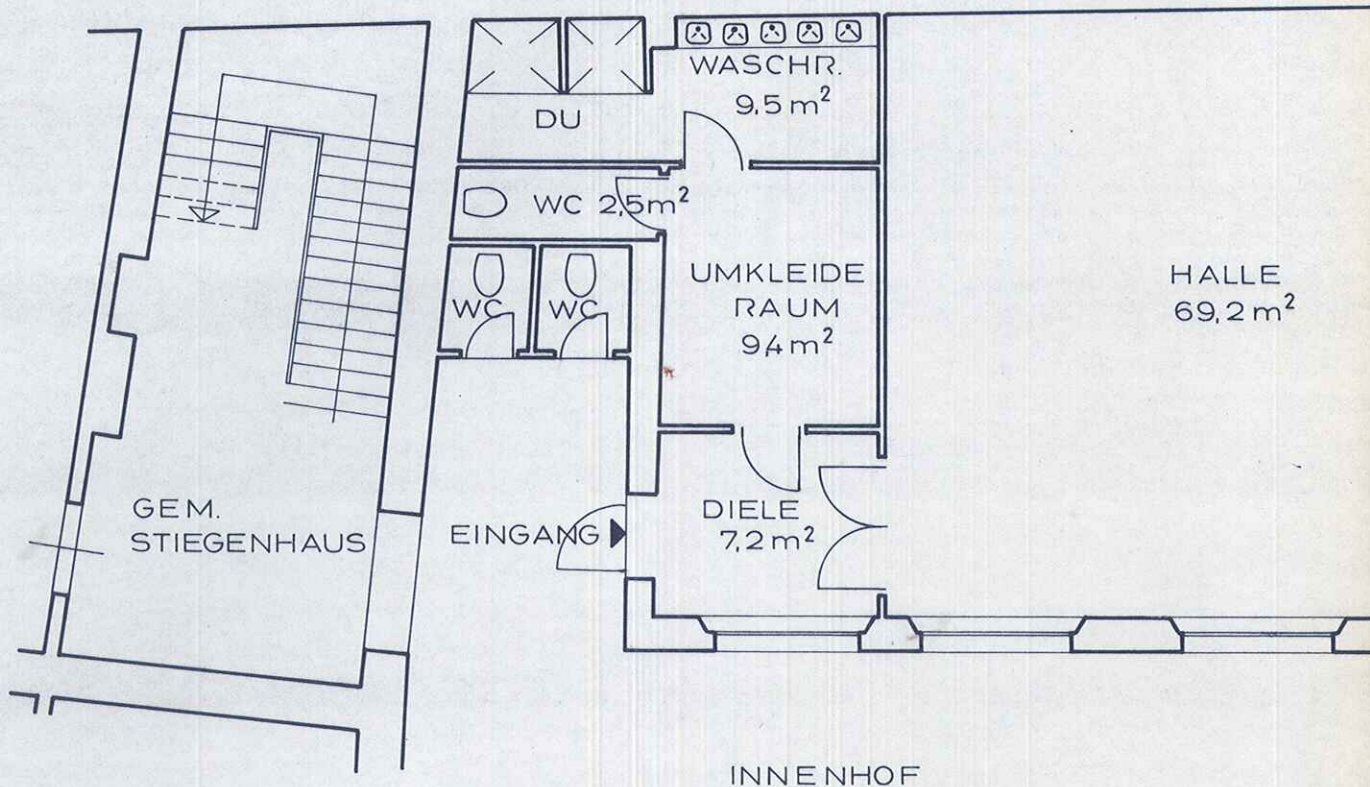
M 1



GRUNDRISS ERDGESCHOSS M 1:100


LEGENDE :

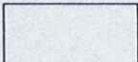-  BESTAND
-  ABBRUCH
-  NEUBAU

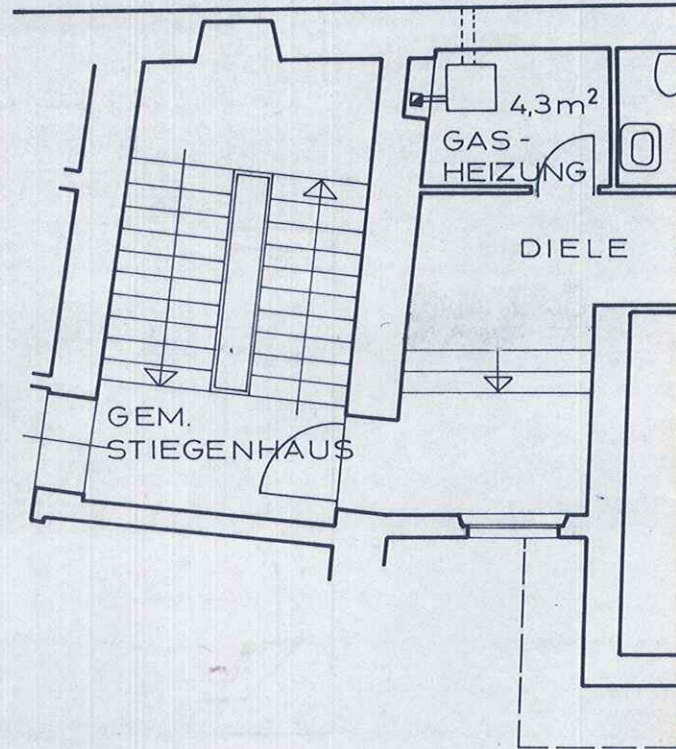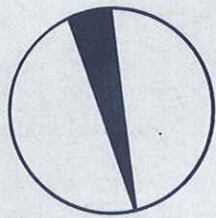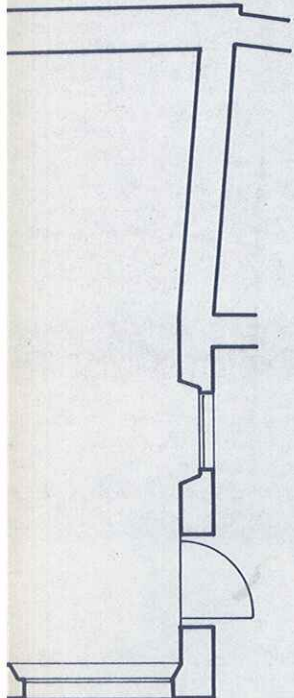


FLÄCHENVERHÄLTNISS

GRUNDRISS 1'

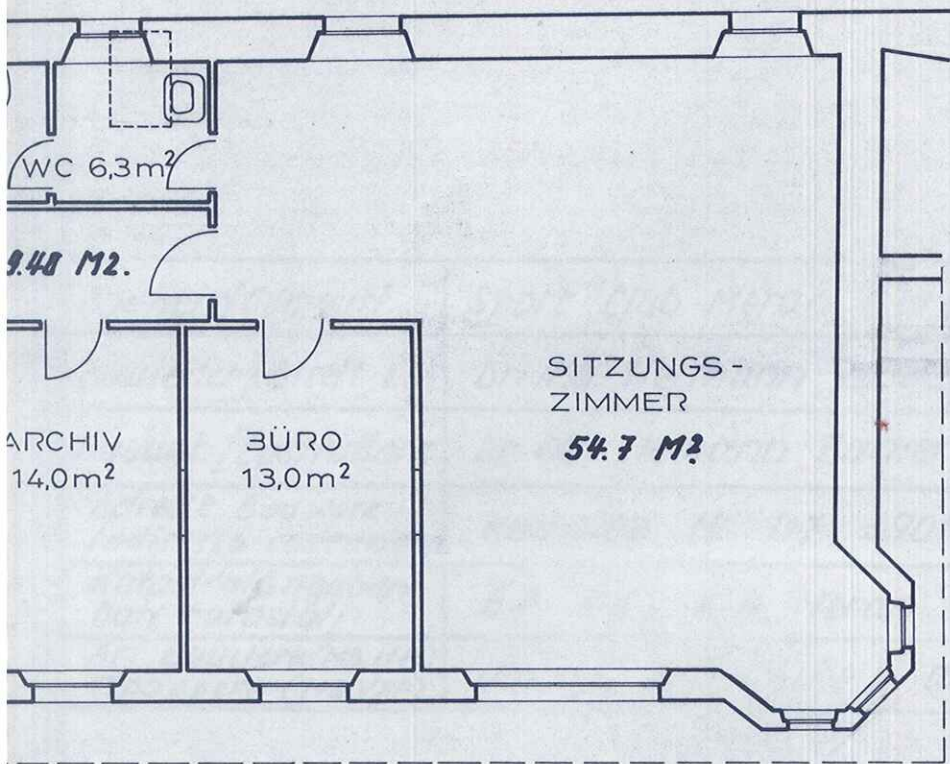

OBERGESCHOSS M 1:100

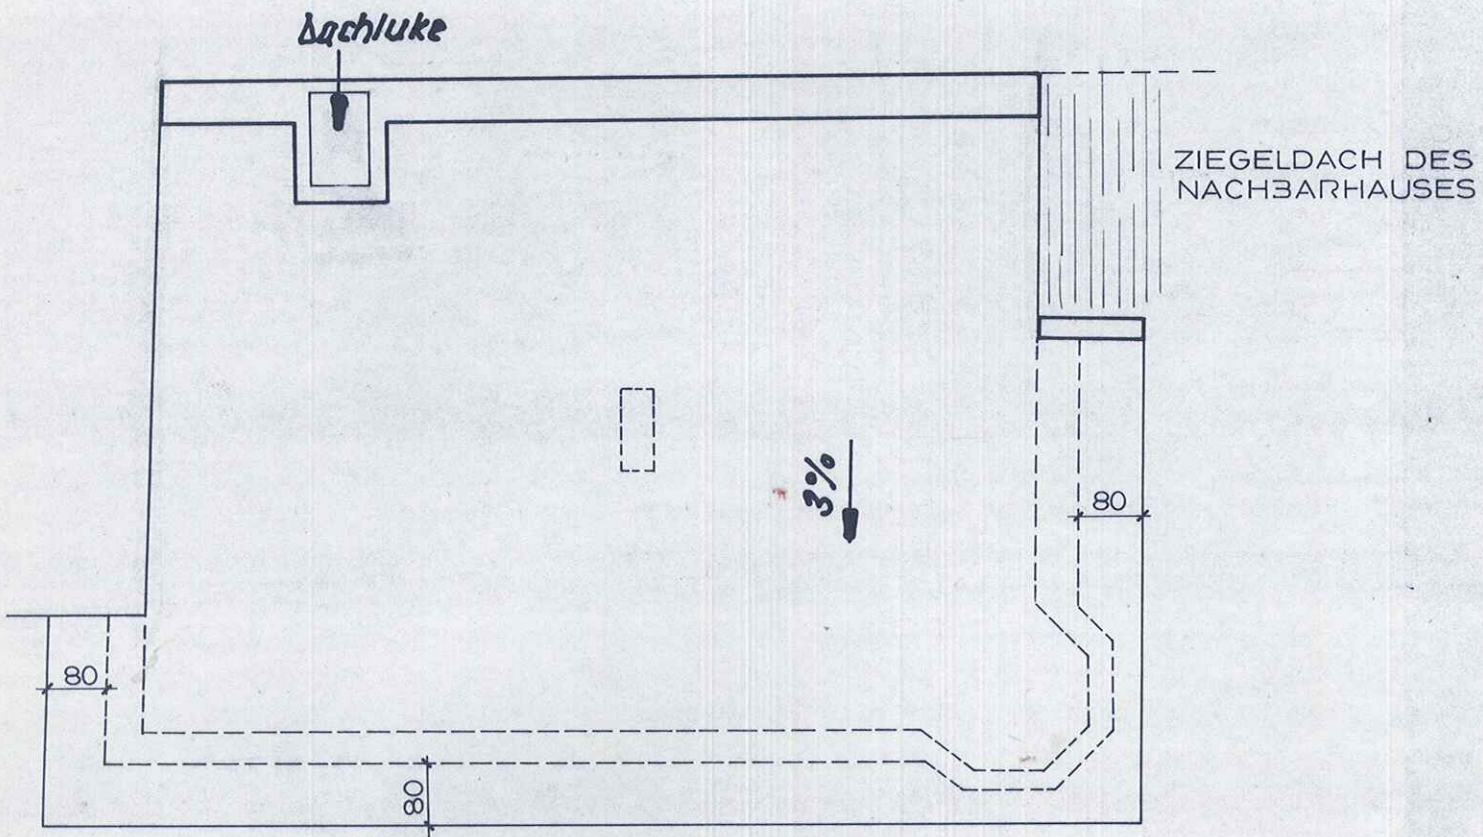



FLACHDACH M 1:100

Bauherr/Committ.	Sport Club Meran G.m.b.H. Meran
Bauleiter/Dirett. LL.	Dr. Ing. Hermann Zanier Meran
Bauunt./Costruttore	Dr. Ing. Hermann Zanier Meran
Adresse Bauwerk Indirizzo costruzione	Rennweg Nr. 117 39012 Meran (BZ)
Katastralangaben Dati catastali	B.P. 84/2 K.G. Meran
Art Bauwerk (M3 UR) Tipo opera (M3 VPP)	Umbau, ordentliche u. ausserordentliche Instandhaltung

Dr. Ing. Hermann Zanier L. Zueggstrasse
39012 Meran 0473/35351

Baustelle/Cantiere	Haus auf B.P. 84/2 K.G. Meran Interne Umgestaltung Variante B			
Plan-Nr./Disegno N.	Beschreibung / Descrizione			
	02	Grundrisse, Dachdraufsicht		
Ort u. Datum / Luogo e data	Var.	Dat.	Beschreibg./Descriz.	Stempel Unterschrift
Meran, den 19.07.91				Timbro Firma
Masstab Scala	1:100			

AUSZUG AUS DEM BAULEITPLAN M 1:5000

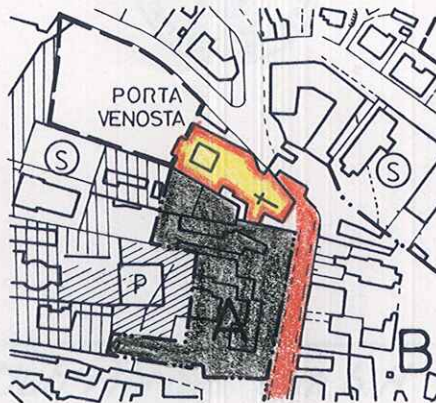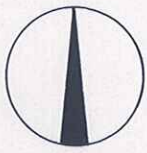

LEGENDE:



FLÄCH




WOH



MIND
GEH

AUSZUG AUS DEM KATASTER KG MERAN M 1:2880

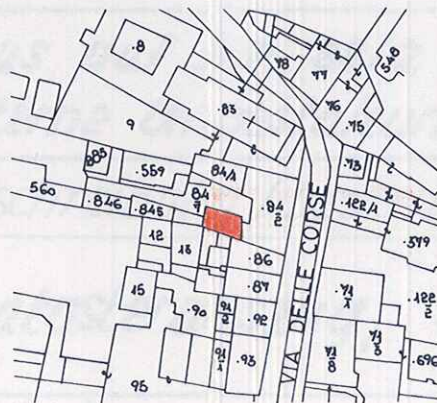


HEBEN FÜR ÖFFENTLICHE EINRICHTUNGEN

BEBAUUNGS- UND VERKEHRSGEBIET ZONE A

STRAßENBREITE DER STRASSE 16 m
EINBAUWEITE EINGETRAGEN

SCHNITT M 1: 100

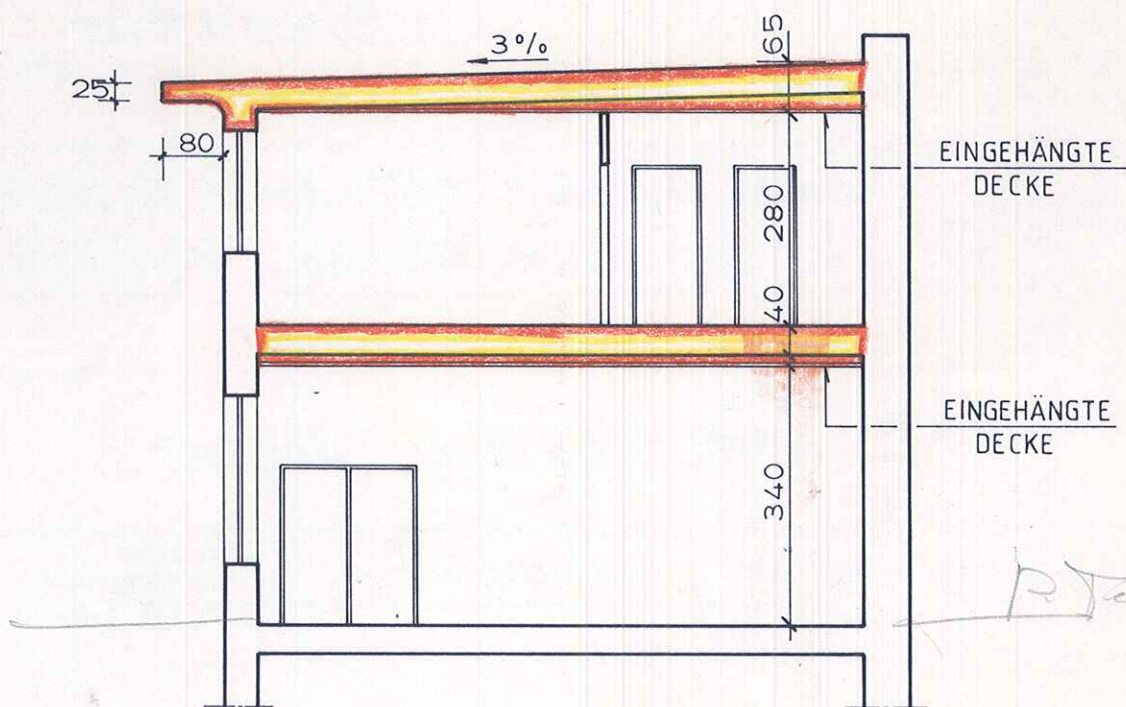

L'INGEGNERE CAPO
DER CHEFINGENIEUR
(Dr. Ing. Hansjörg Fischer)

N° 297/26299

ADATTO PER L'ESECUZIONE
FÜR DIE AUSFÜHRUNG GEEIGNET
Municipio di Merano 03.09.91
Gemeindeamt Meran

Plan. anziano
Der naughöchste Assessor
(Roberta Bössmann)



[Handwritten signature]

Bauherr/Committ.	Sport Club Meran G.m.b.H. Meran
Bauleiter/Dirett. LL.	Dr. Ing. Hermann Zanier Meran
Bauunt./Costruttore	Dr. Ing. Hermann Zanier Meran
Adresse Bauwerk Indirizzo costruzione	Rennweg Nr. 117 39012 Meran (BZ)
Katastralangaben Dati catastali	B.P. 84/2 K.G. Meran
Art Bauwerk (M3 UR) Tipo opera (M3 VPP)	Umbau, ordentliche u. ausserordentliche Instandhaltung

Dr. Ing. Hermann Zanier L. Zueggstrasse
39012 Meran 0473/35351

Baustelle/Cantiere	Haus auf B.P. 84/2 der K.G. Meran Interne Umgestaltung Variante B		
Plan-Nr./Disegno N.	Beschreibung / Descrizione		
	01	Katasterauszug, Schnitt	
Ort u. Datum / Luogo e data	Var.	Dat.	Beschreibg./Descriz.
Meran, den 19. 07. 1991			
Masstab Scala	1:2880 / 1:100		
			Stempel Timbro Unterschrift Firma ORDINE DEGLI INGEGNERI DELLA PROV. DI BOLZANO Dr. Ing. HERMANN ZANIER N. 421 INGEGNERKAMMER DER PROVINZ BOZEN