

TAV. n° 1

STATO RILEVATO

COMUNE DI CAMAIORE


CAMAIORE Via V. EMANUELE

RICHIESTA DI SANATORIA EDILIZIA

PROPRIETA': BONUCCELLI RENZO

Renzo Bonuccelli

TECNICO RILEVATORE: ARCH. R. BONUCCELLI

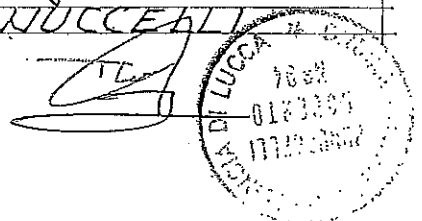

CONCESSIONE EDILIZIA

A SANATORIA

N° 220/996 Anno 1998





Quadrini

COMUNE DI CAMAIORE

★ - 1 AGO. 1995 ★

PROT. N°


CAT. CL. FASC.

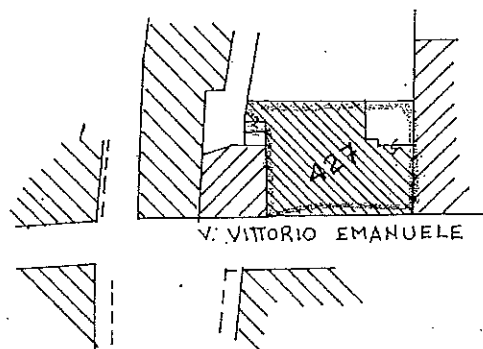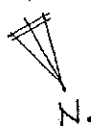


V. VITTORIO EMANUELE

PLANIMETRIA 1:1000


FG. 26 MAPP. 427

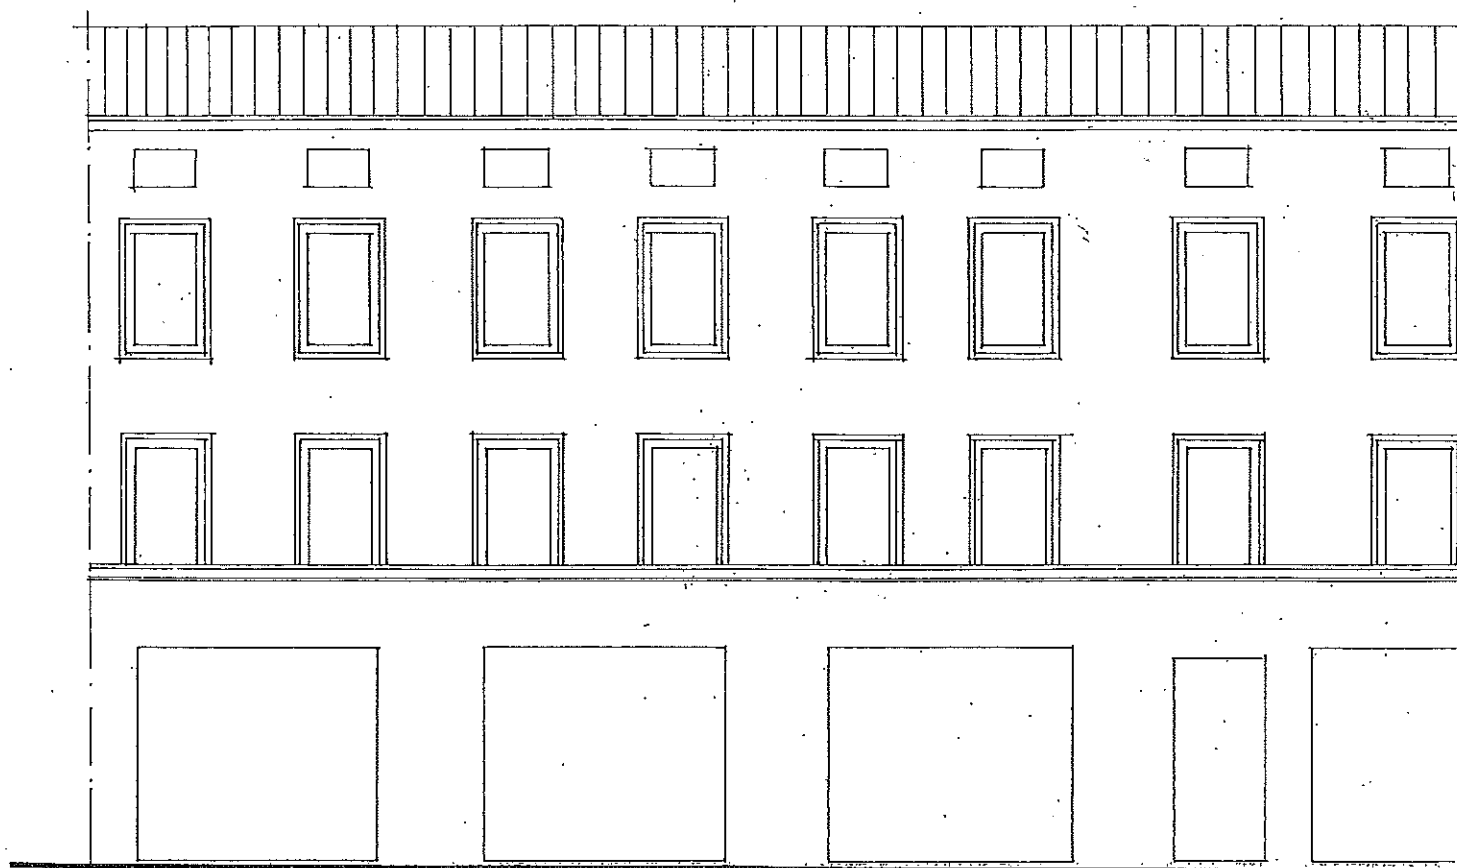


PROSPETTO SU VIA V. EMANUELE

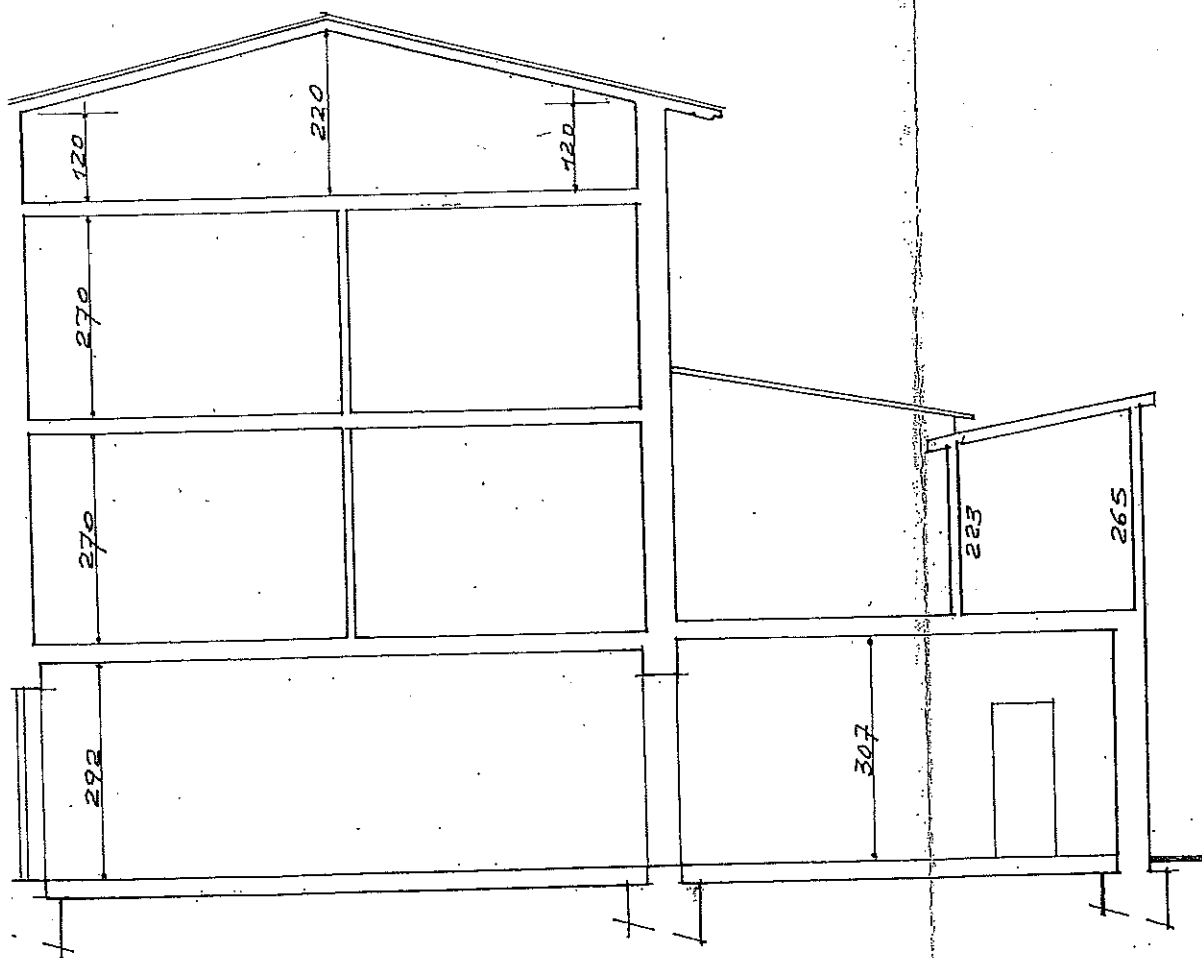


SEZIONE A-A 1:100

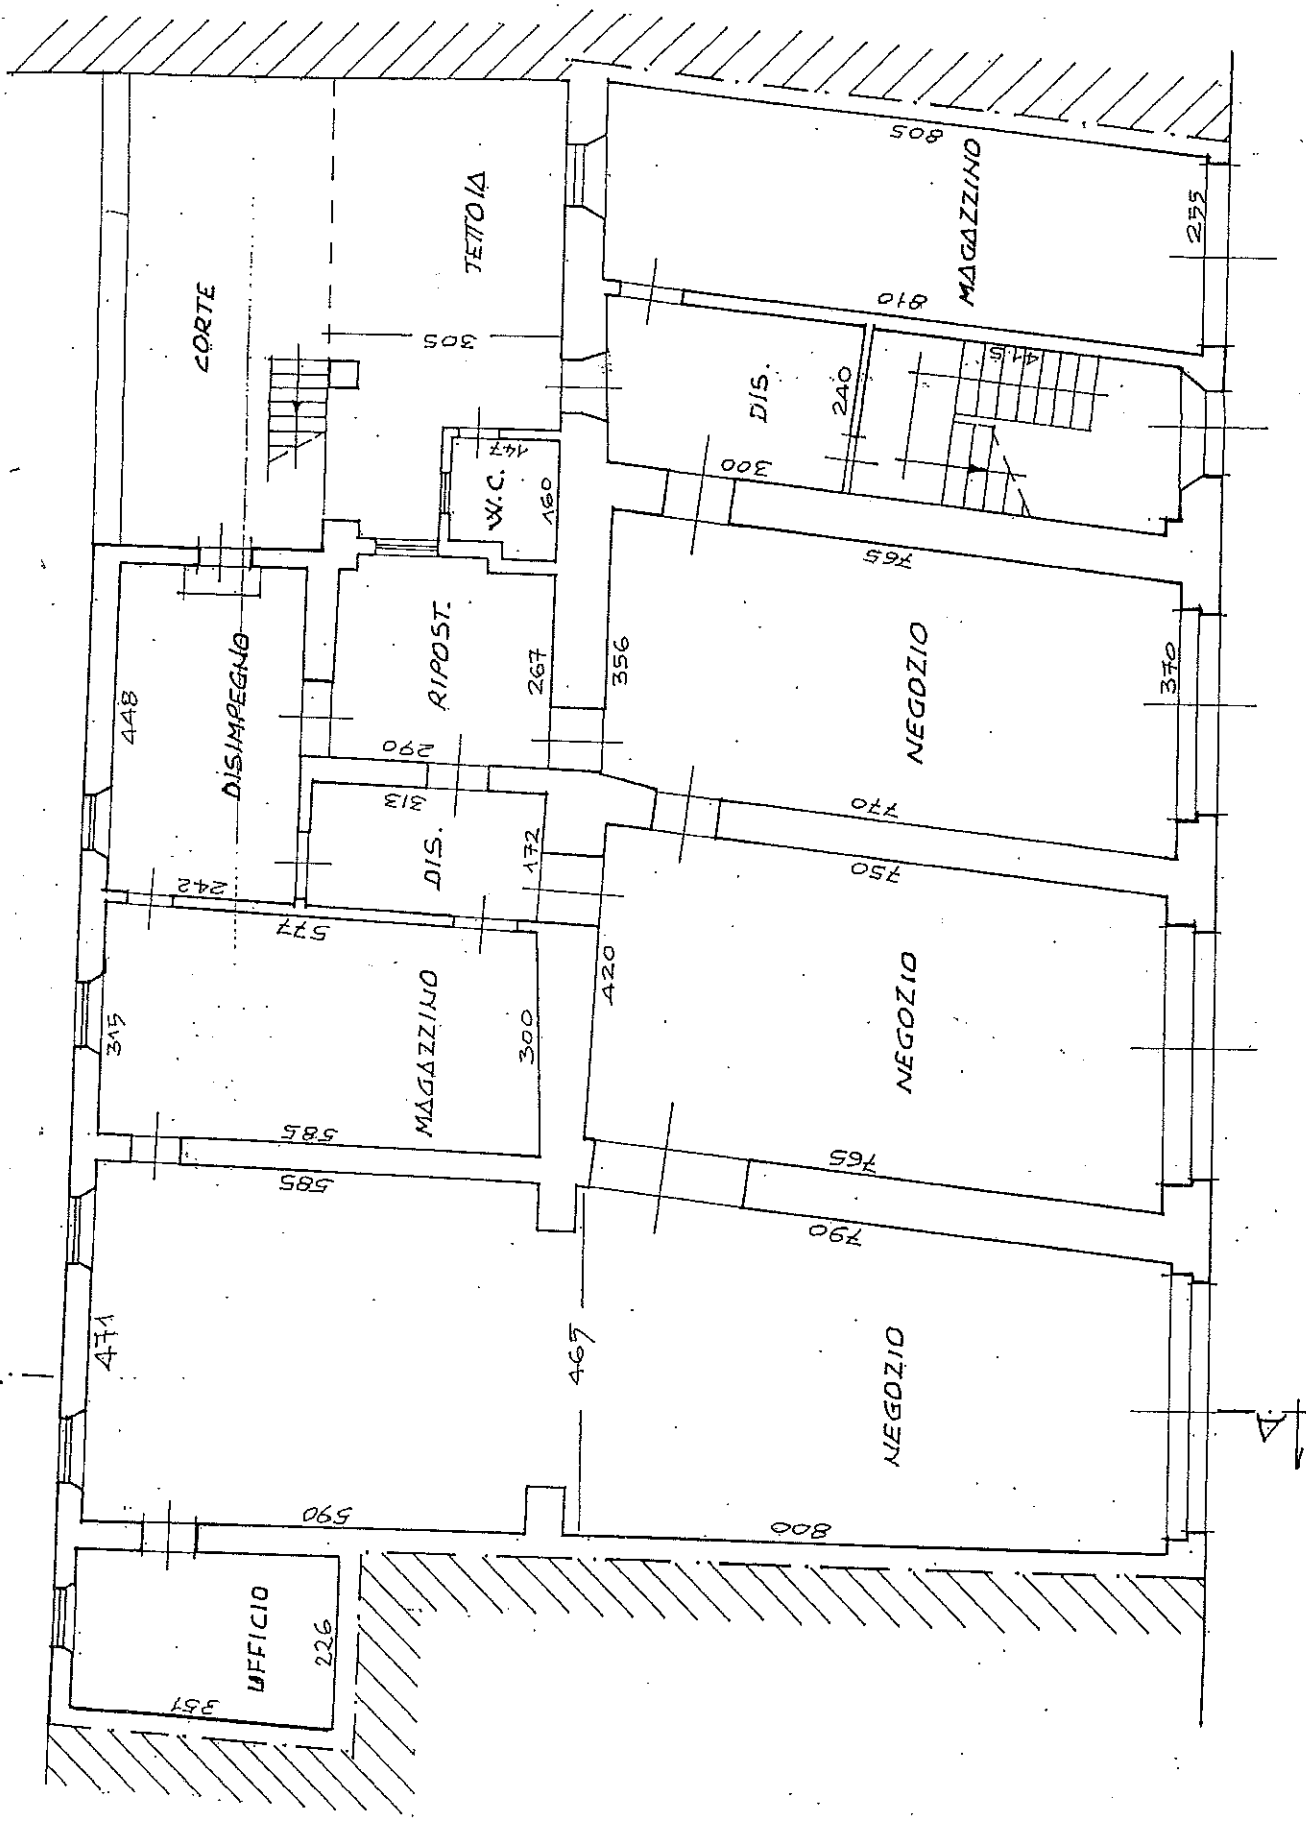


PIANTA PIANO TERRA 1:100

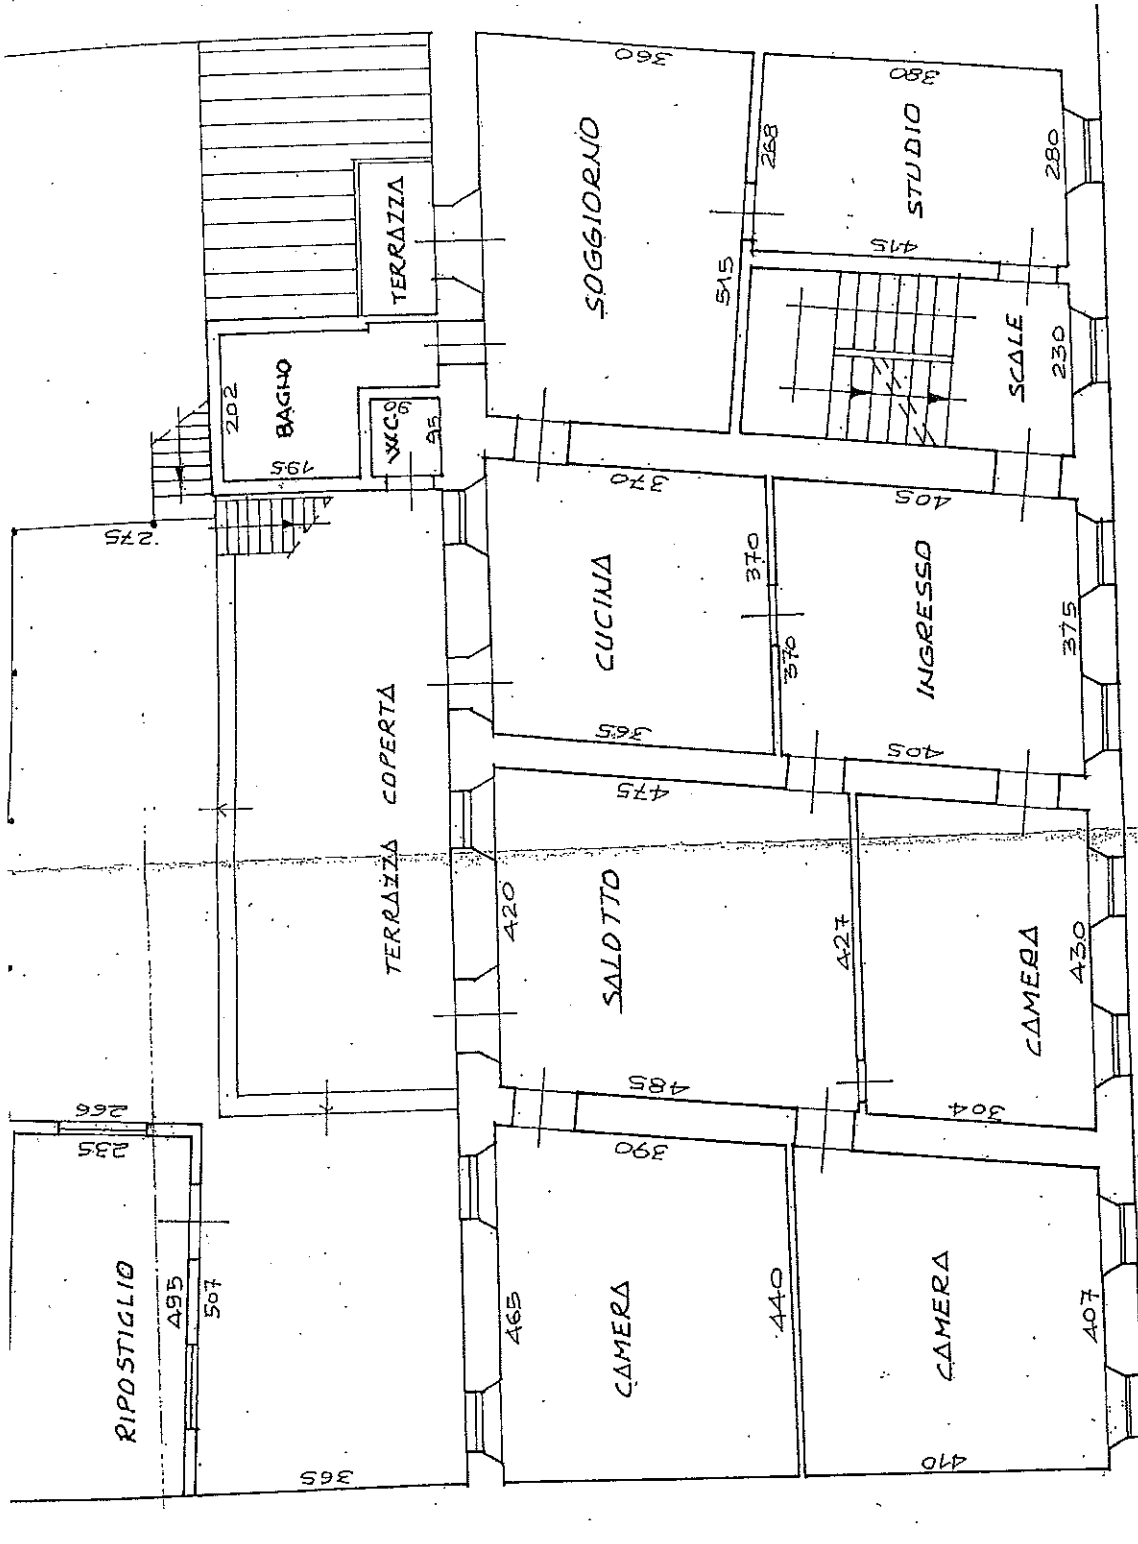

PiANTA PIANO PRIMO 1:100

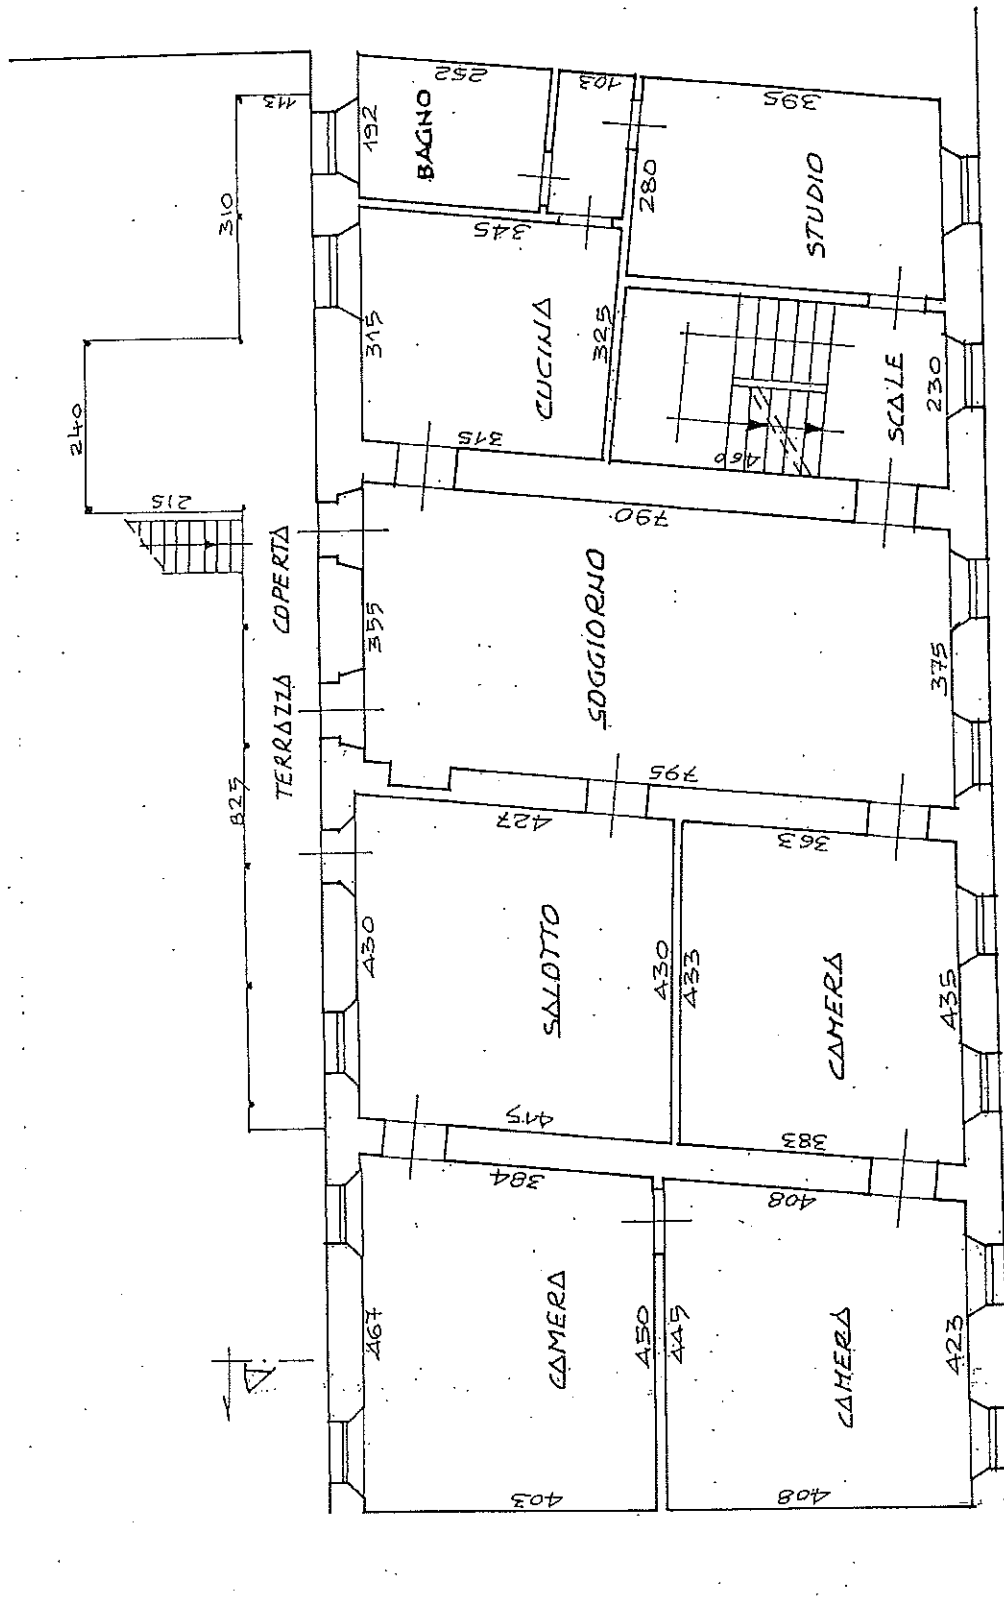


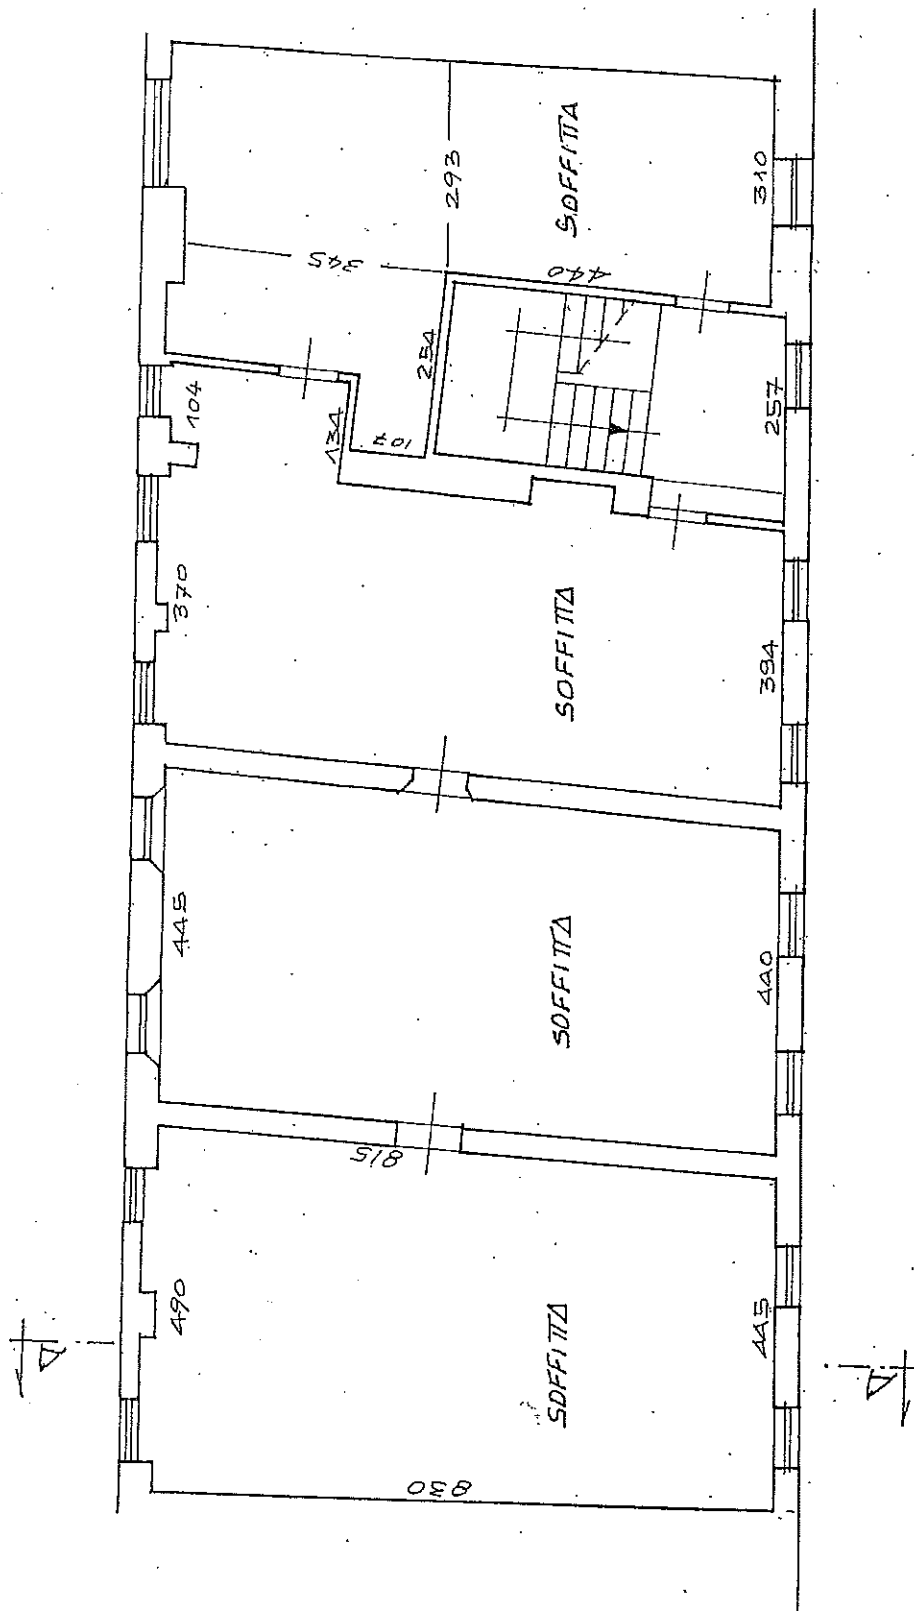

PIANTA SOTTOTETTO 1:100




Planimetria di u.i.u. in Comune di CAMAIORE via V. EMANUELE civ.

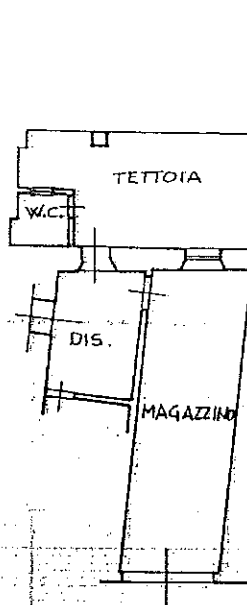

VIA V. EMANUELE

P. TERRA H=2,80 m

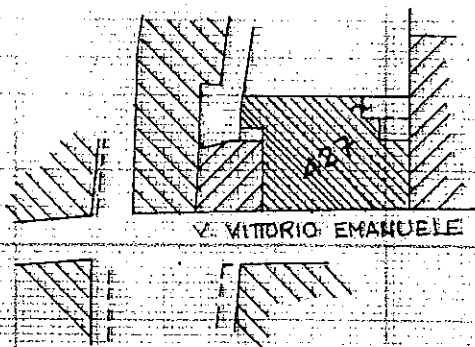

V. VITTORIO EMANUELE

ORIENTAMENTO



PLANIMETRIA 1:1000
FOGLIO 26 MAPPA 427

SCALA DI 1:200

Dichiarazione di N.C. ☐
Denuncia di variazione ☒

Identificativi catastali
F. 26
n. 427 sub. 1

Compilata dal ARCHITETTO
(Titolo, cognome e nome)
BONUCELLI ROBERTO
Iscritto all'albo degli ARCHITETTI
della provincia di LUCCA 94
data 10/07/95 Firma [Signature]

RISERVATO ALL'UFFICIO



ULE

MODULARIO
reg. rend. 497



MINISTERO DELLE FINANZE


DIPARTIMENTO DEL TERRITORIO

CATASTO EDILIZIO URBANO (RDL 13-4-1939, n. 652)

MOD. BN (CEU)


LIRE
500

animetria di u.i.u. in Comune di CAMAIORE via V. EMANUELE civ.

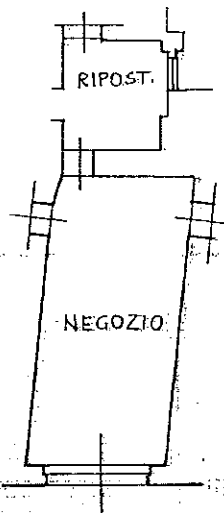

VIA V. EMANUELE

P. TERRA H=2,80 m.

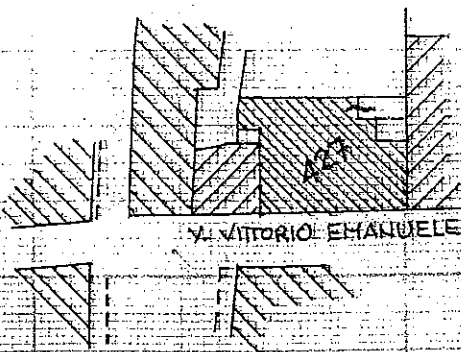

ORIENTAMENTO



SCALA DI F. 200

PLALLIMETRIA 1:1000
FOGLIO 26 MAPP. A21

Dichiarazione di N.C. ☐
Denuncia di variazione ☒

Compilata dal ARCHITETTO
(Titolo, cognome e nome)
BONUCELLI ROBERTO

RISERVATO ALL'UFFICIO


Identificativi catastali
F. 26
n. 427 sub. 2

Iscritto all'albo de gli ARCHITETTI
della provincia di LUCCA n. 94
data 10/12/15 firma [signature]






metria di u.i.u. in Comune di CAMAIORE via V. EMANUELE civ.

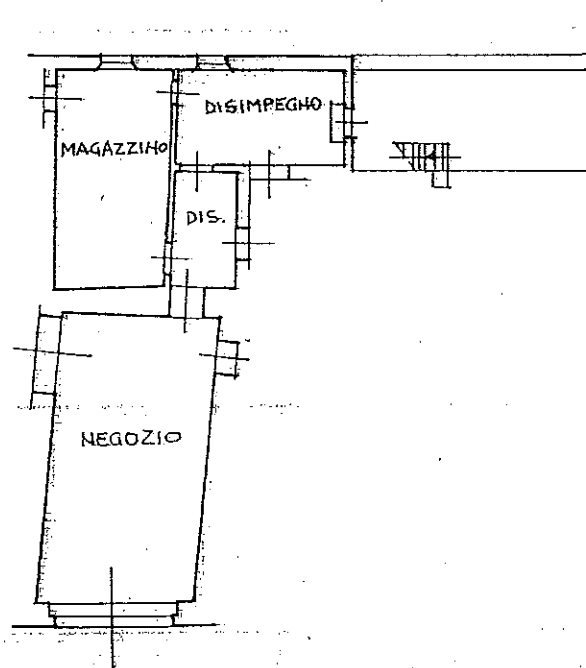

VIA V. EMANUELE

P. TERRA H=2,90m

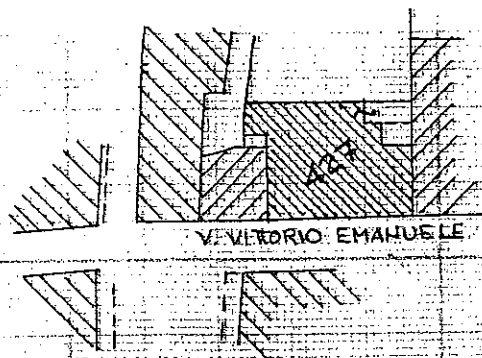

V. VITTORIO EMANUELE

ORIENTAMENTO



PLAUMETRIA 1:1000
FOGLIO 26 MAPPA 427

SCALA DI F. 200

Dichiarazione di N.C. ☐
Denuncia di variazione ☒

Identificativi catastali
F. 26
n. 427 sub. 3

Compilata dal ARCHITETTO
(Titolo, cognome e nome)
BONUCCELLI ROBERTO
Iscritto all'albo degli ARCHITETTI
della provincia di LUCCA n. 94
data 12/07/95 Firma [Signature]




RISERVATO ALL'UFFICIO




CATASTO EDILIZIO URBANO (RDL 13-4-1939, n. 652)

Planimetria di u.i.u. in Comune di CAMAIORE via V. EMANUELE civ.

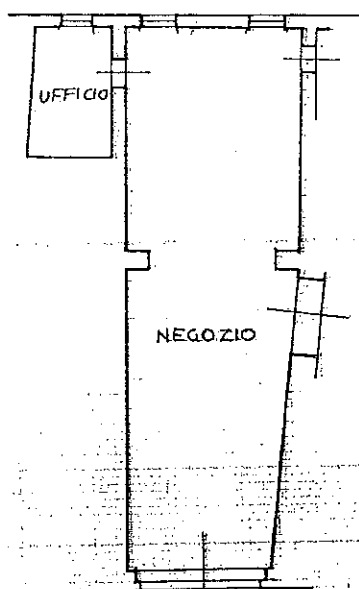

VIA V. EMANUELE

P. TERRA H=2,92 m

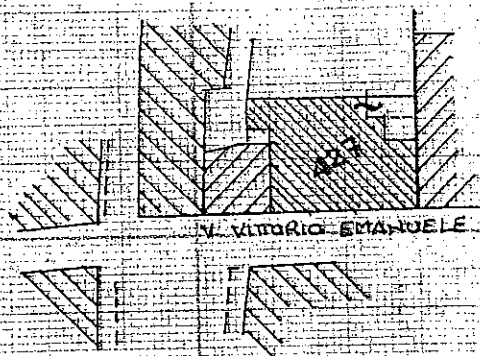

ORIENTAMENTO



PLANIMETRIA 1:1000
FOGLIO 26 MAPPA 427

SCALA DI 1:200

Dichiarazione di N.C. ☐
Denuncia di variazione ☒

Identificativi catastali
F. 26
n. 427 sub. 4

Compilata dal ARCHITETTO
(Titolo, cognome e nome)

BONUCCELLI ROBERTO

Iscritto all'albo de gli ARCHITETTI

della provincia di LUCCA n. 94


data 12/07/85 Firma [Signature]

RISERVATO ALL'UFFICIO






animitria di u.i.u. in Comune di CAMAIORE via V. EMANUELE civ. 101

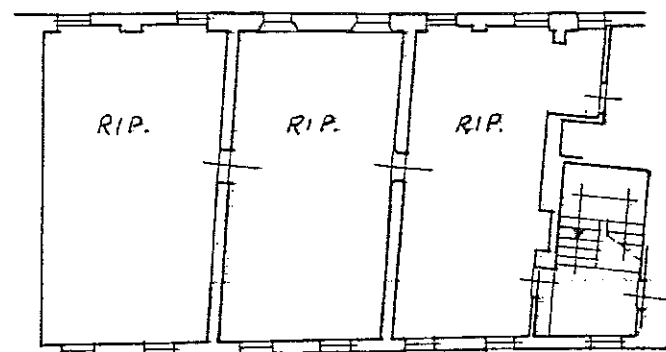


VIA V. EMANUELE

P. TERZO - SOTTOTETTO H.MED. = 1,70 m

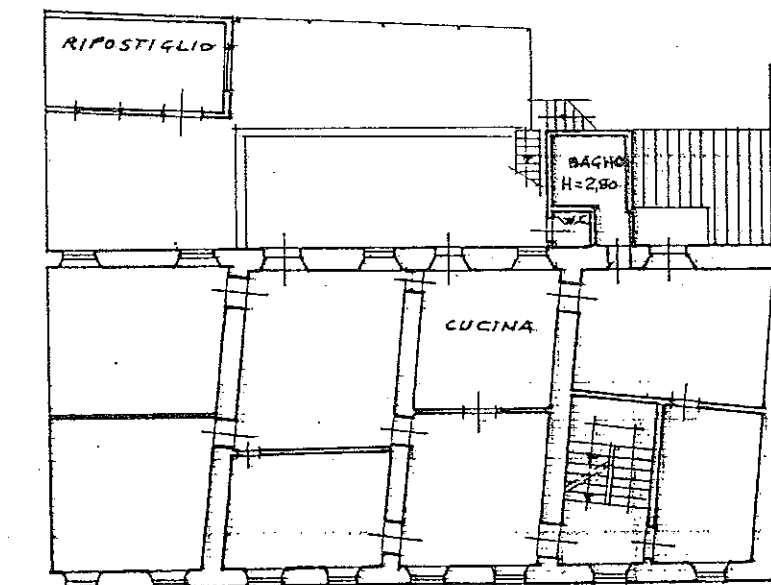

VIA V. EMANUELE

P. PRIMO H=2,70 m

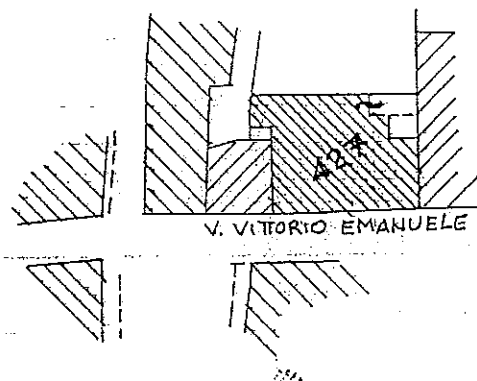

PLANIMETRIA 1:1000
FOGLIO 26 MAPPA 427



P. TERRA

VIA V. EMANUELE
H=2,92 m

ORIENTAMENTO



SCALA DI 1:200

Dichiarazione di N.C. ☐
Denuncia di variazione ☒


Identificativi catastali
F. 26
n. 427 sub. 5

Compilata dal ARCHITETTO
(Titolo, cognome e nome)
BOHUCCELLI ROBERTO
Iscritto all'albo degli ARCHITETTI
della provincia di LUCCA n. 94
data 12/02/55 Firma [Signature]

RISERVATO ALL'UFFICIO




metratura di u.i.u. in Comune di CAMAIORE via V. EMANUELE civ.

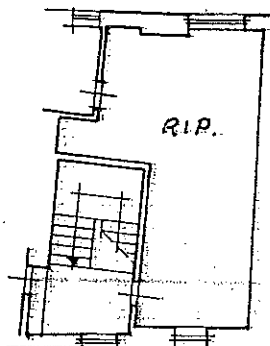


VIA V. EMANUELE

P. TERZO - SOTTOTETTO H MED. = 1,70 m.

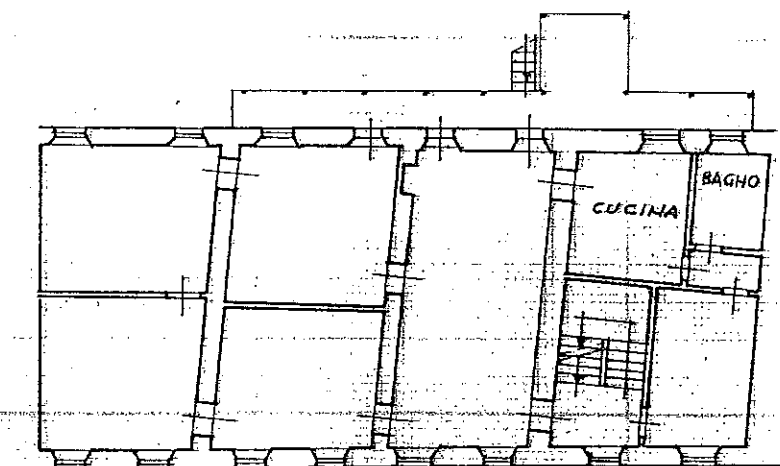

VIA V. EMANUELE

P. SECONDO H = 2,70 m

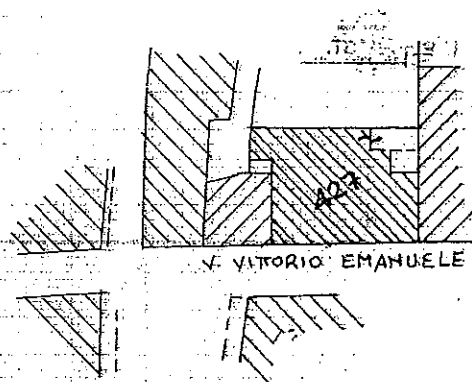

V. VITTORIO EMANUELE

PLAUMETRIA 1:1000
FOGLIO 26 MAPP. 427

ORIENTAMENTO



SCALA DI 1:200

Denuncia di variazione
Stato sub. 6-8

P. TERRA

H = 2,92 m

VIA V. EMANUELE

Dichiarazione di N.C. ☐
Denuncia di variazione ☒

Identificativi catastali

F. 26 sub. 8
n. 427

Compilata dal ARCHITETTO

(Titolo, cognome e nome)

BONUCCELLI ROBERTO

Iscritto all'albo degli ARCHITETTI

della provincia di LUCCA n. 94

data 12/07/95 Firma [Signature]



RISERVATO ALL'UFFICIO