



PIANTA P. PRIMO

NUOVA CONCESSIONE

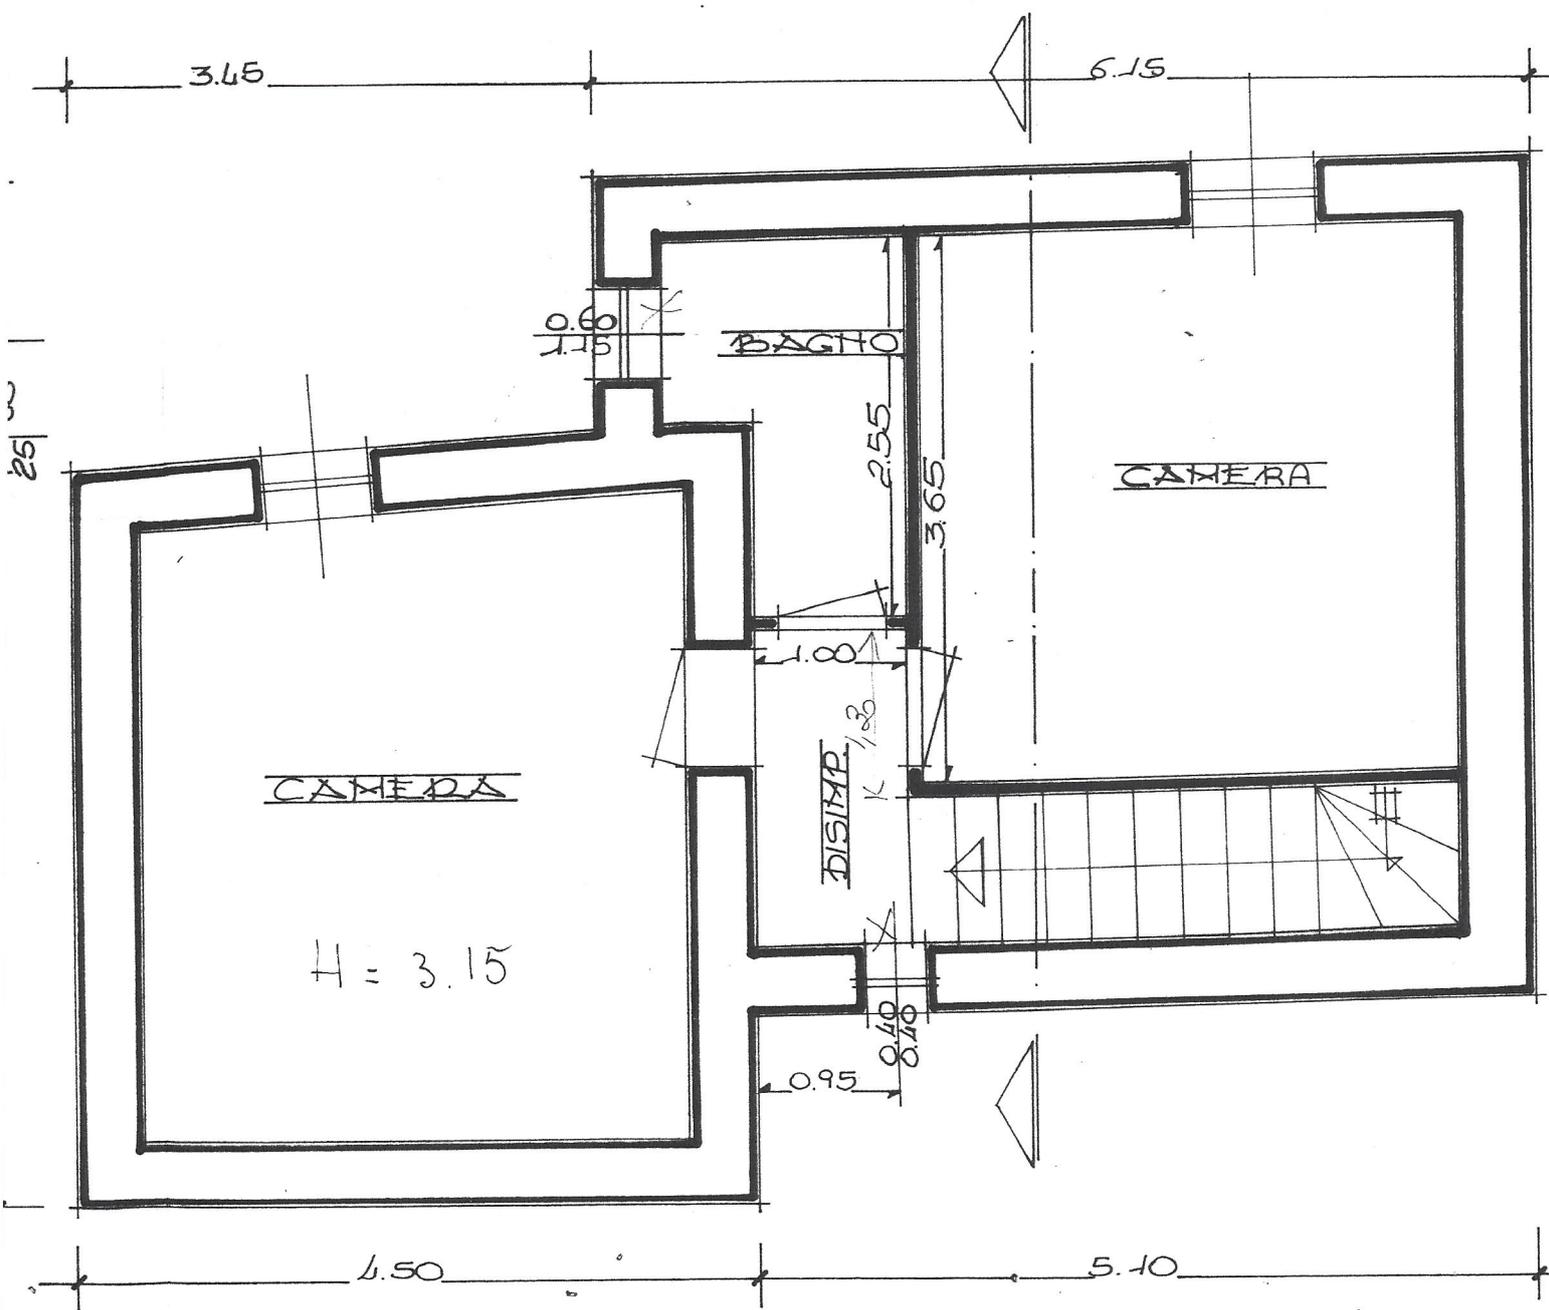

PIANTA P. PRIMO

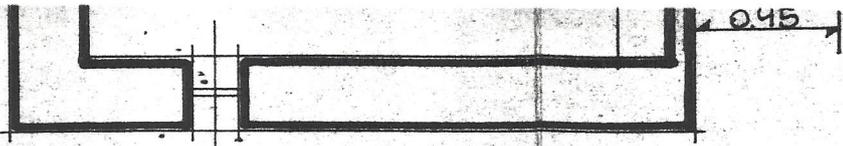

4.50


5.10

PIANTA P. TERRENA

STATO MODIFICATO

3.45

6.15

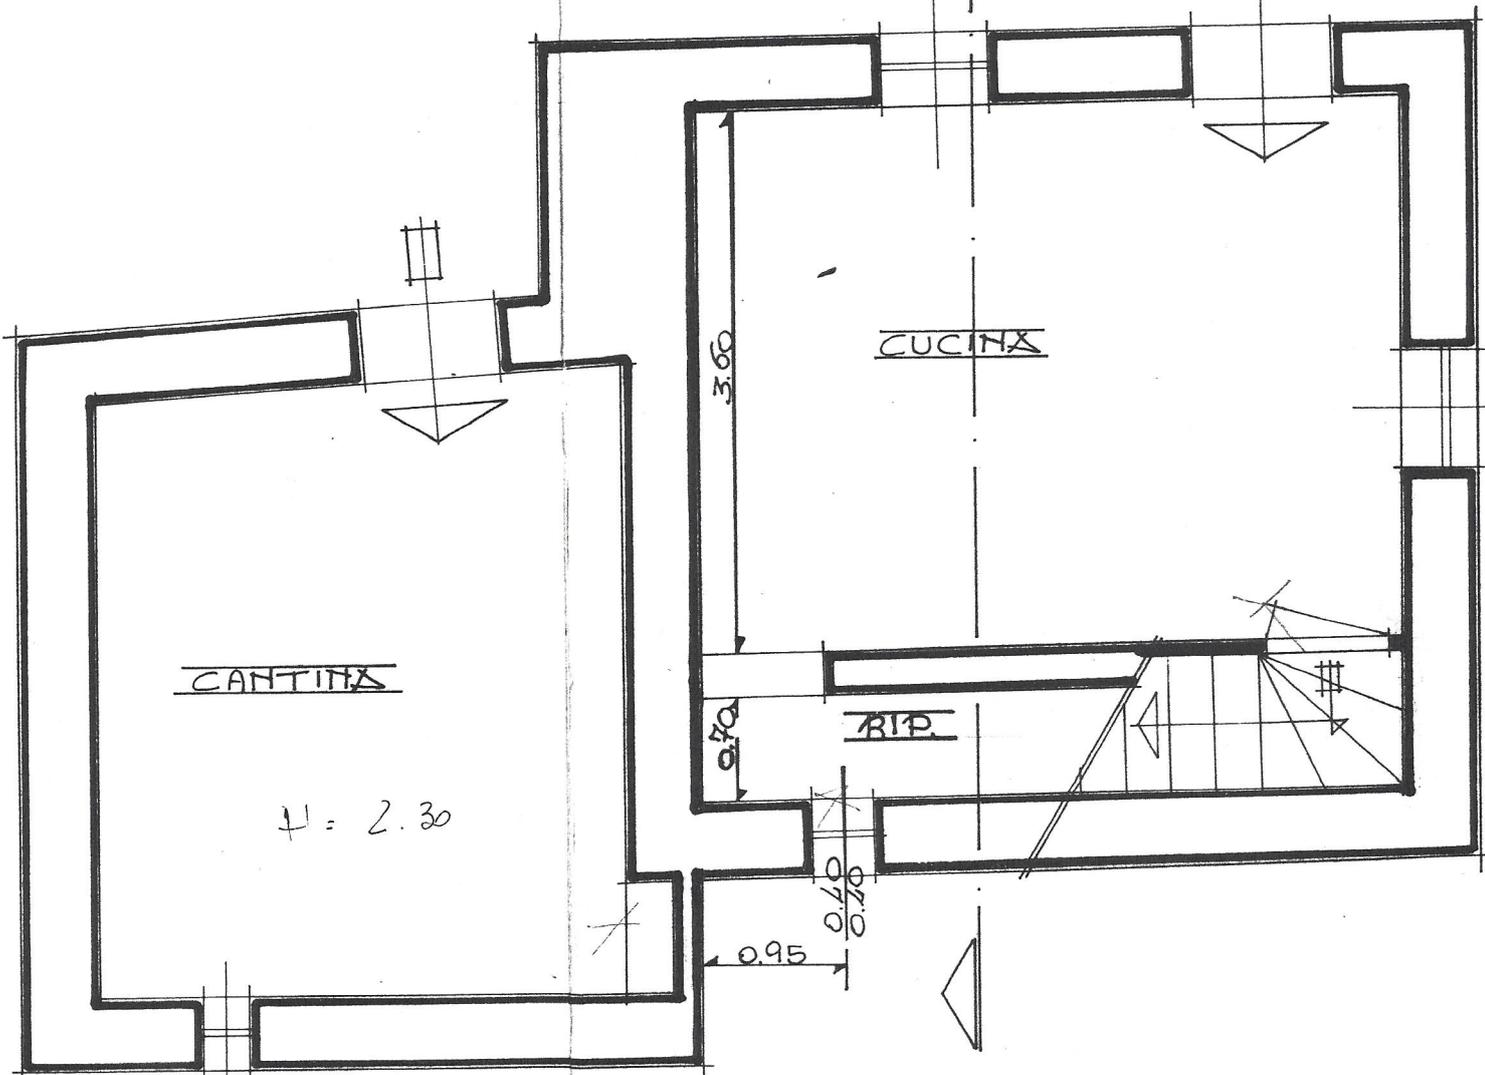

H = 2.30

4.50

5.10

PIANTA P. TERRENA