


Agenzia del Territorio
CATASTO FABBRICATI
Ufficio Provinciale di
Avellino

Dichiarazione protocollo n. _____ del _____	
Planimetria di u.i.u. in Comune di Solofra	
Via Panoramica Turci _____ civ. SNC	
Identificativi Catastali:	Compilata da: De Stefano Alessandro ^a
Sesione:	Isoritto all'albo: Ingegneri
Foglio: 6	Prov. Salerno
Particella: 314	N. 17
Subalterno: 11	

Scheda n. 1 Scala 1:200

PIANO PRIMO

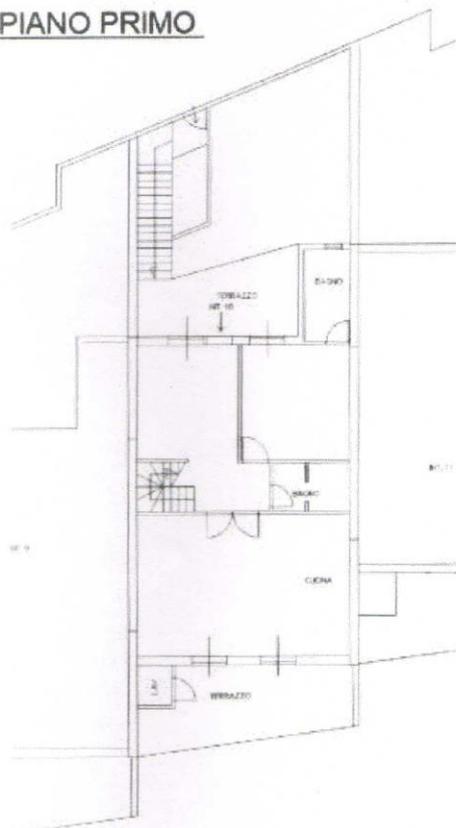

SOTTOTETTO

