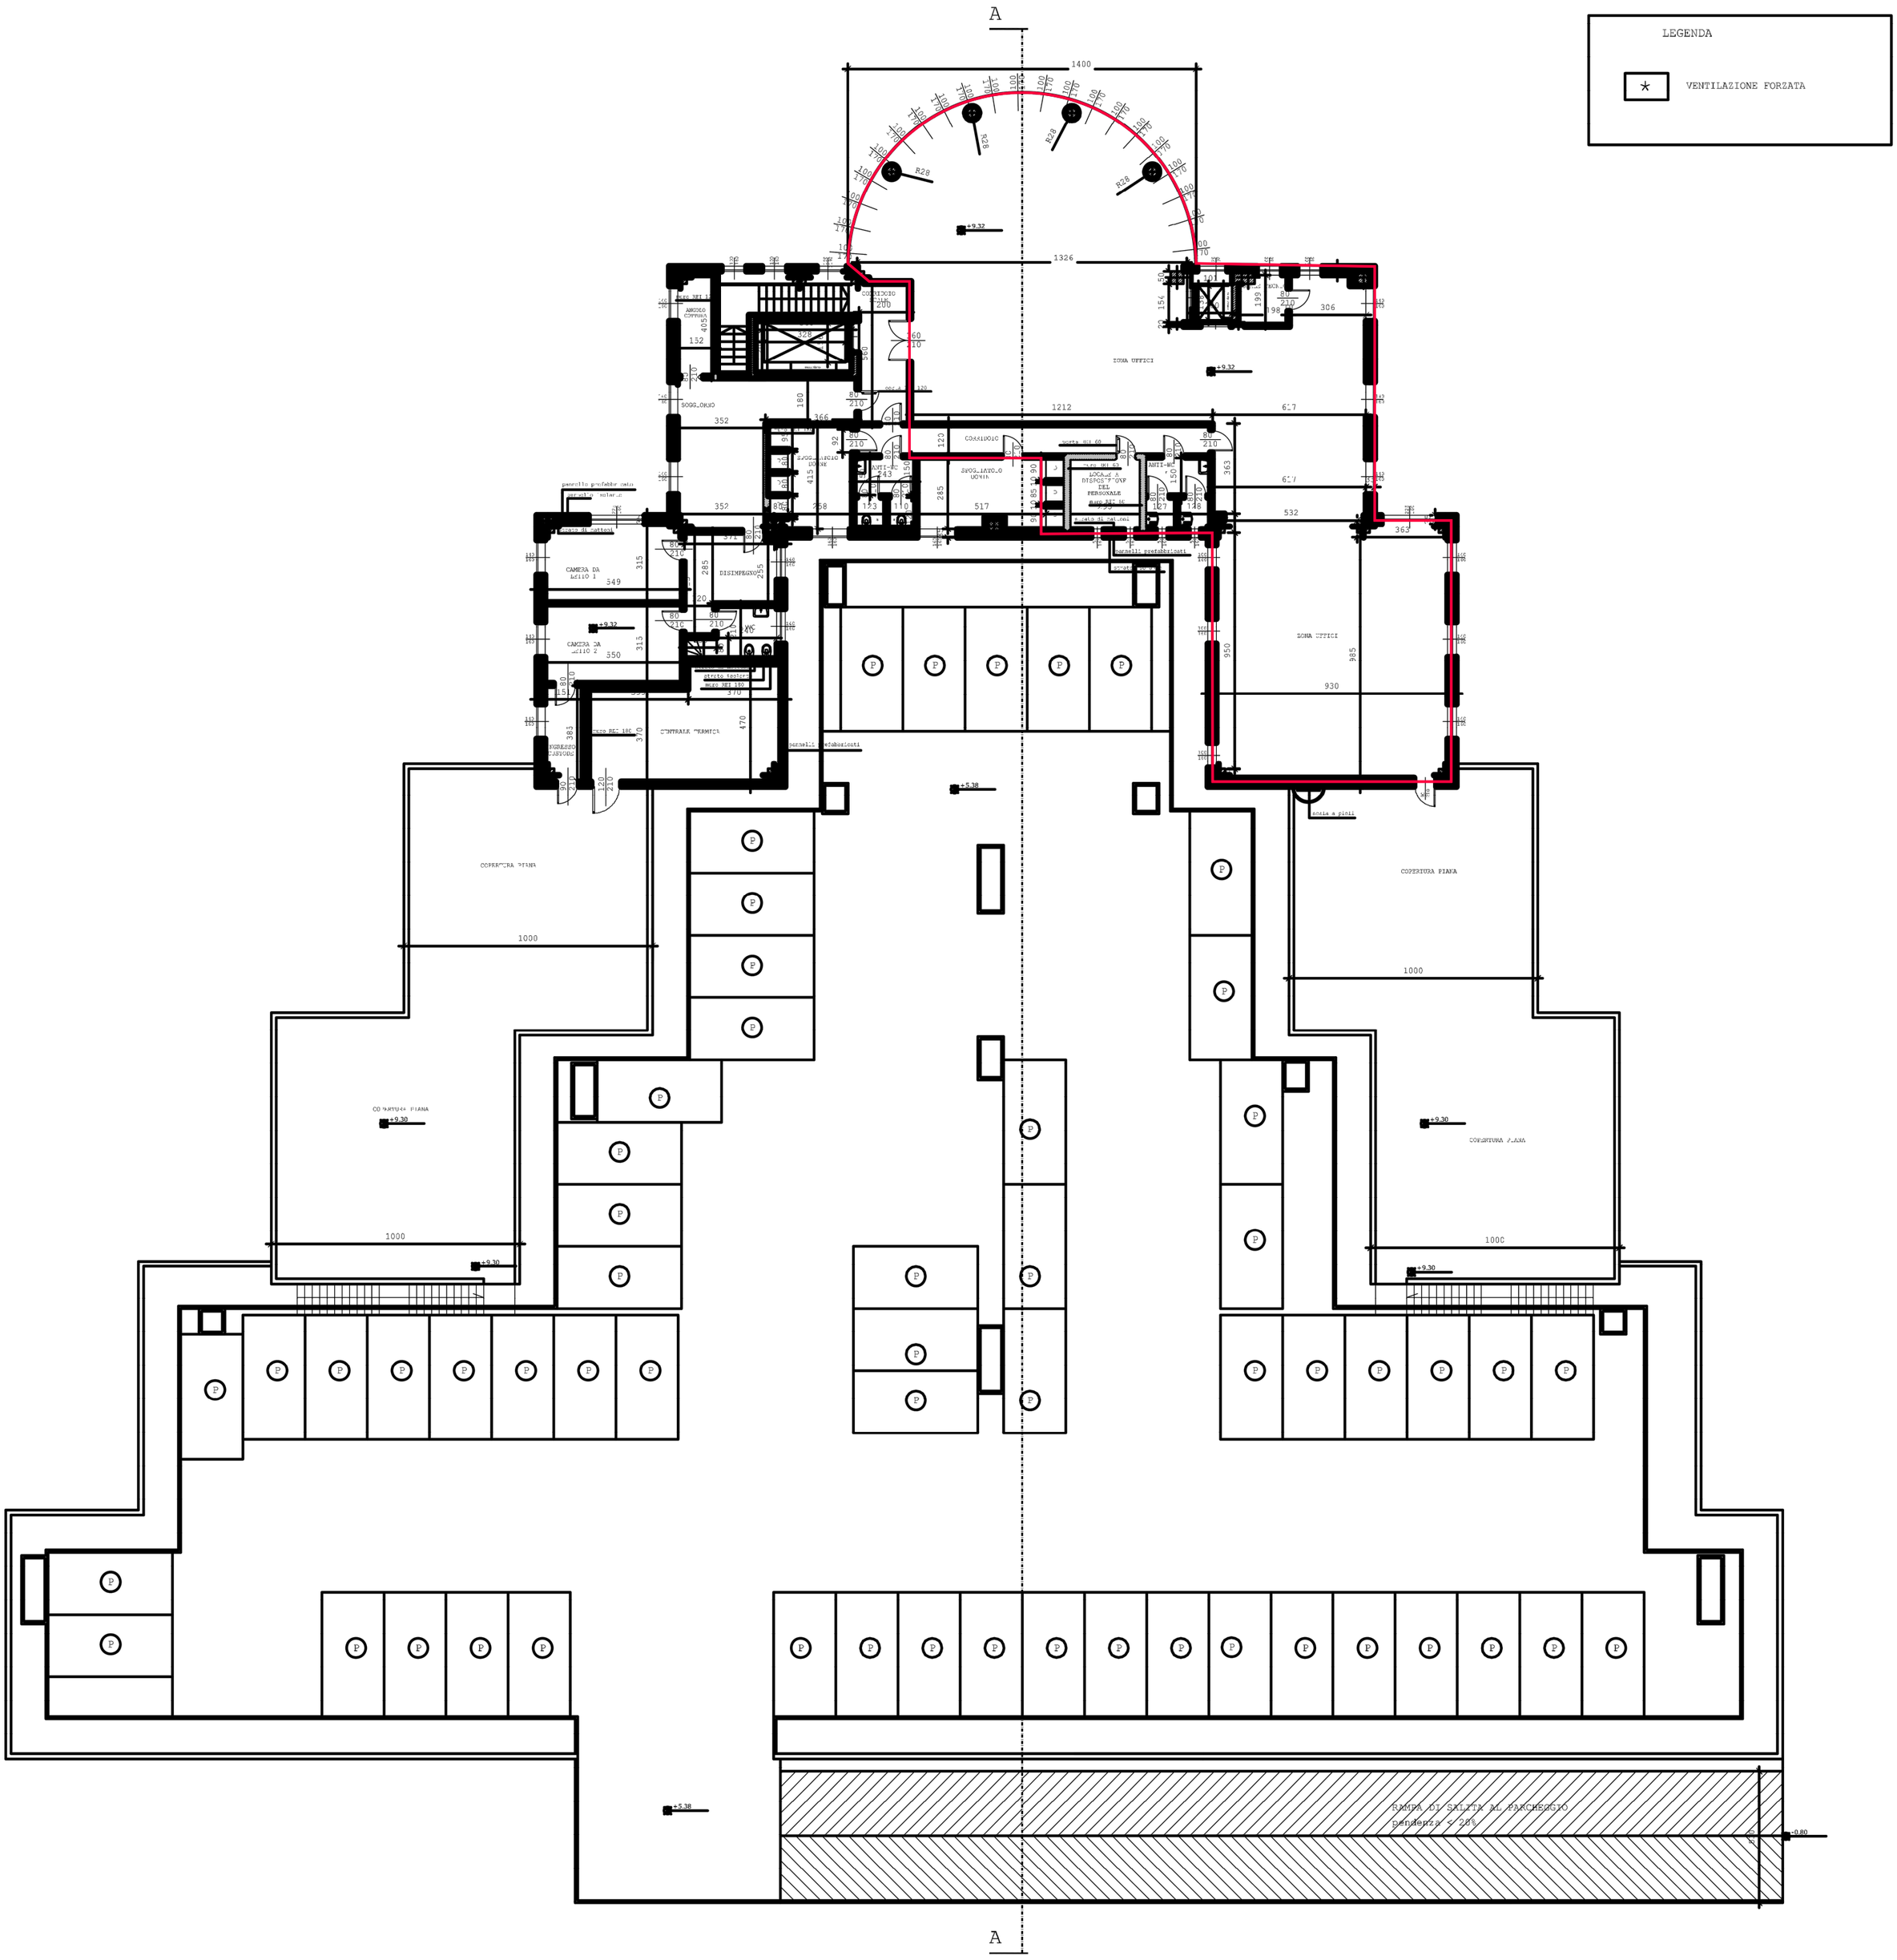


- PIANTA SECONDO PIANO scala 1:200 -