

A.S.L. DI VITERBO

RICHIESTA PARERE IGIENICO - SANITARIO

DI UN'ATTIVITA' SITA IN
via Carlo Cattaneo, 46/e
distinto nel n.c.e.u. al foglio 197 p.la 131 sub. 299

Richiedente: Centro Protesi Ortopediche Viterbo OR.VI. di Paris Giuseppe

Il tecnico: Ing. Fausto Mari



RICHIESTA PARERE IGIENICO - SANITARIO

di un'attività sita in
via Carlo Cattaneo n°46/E
01100
Viterbo (VT)
Identificato al N.C.E.U. al
foglio 197 p.la 131 sub. 299

data:

03/08/2016


T1

Timbro e firma




Pianta - Sezioni ____scala 1:100
Particolari WC dis.___scala1:25


PLANIMETRIA PIANO TERRA scala 1:100

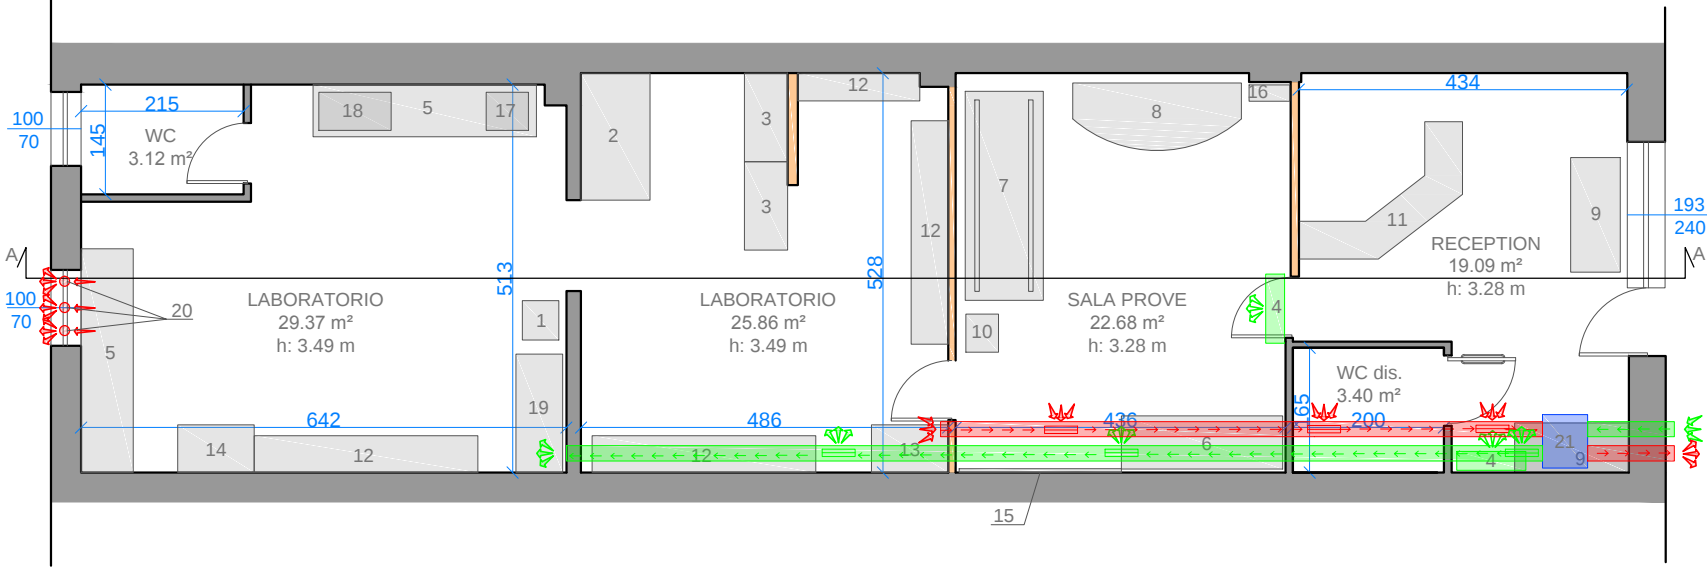

SEZIONE A-A scala 1:100

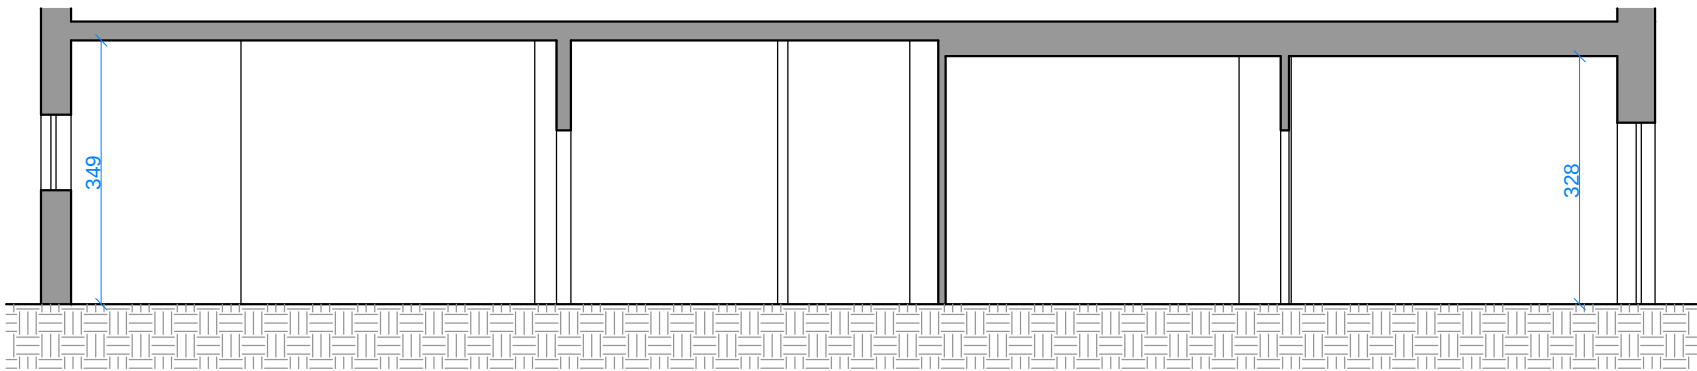

PARTICOLARE WC DISABILI scala 1:25

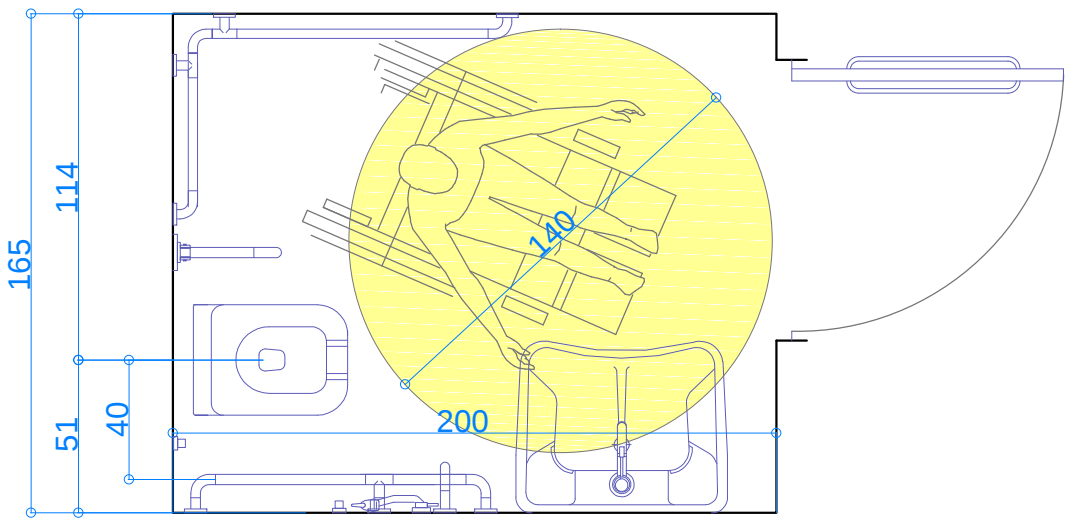

LEGENDA ATTREZZATURE

- 1) Trapano a colonna
- 2) Banco di lavoro + mola
- 3) Macchina da cucire
- 4) Split di aerazione
- 5) Banco da lavoro
- 6) Lettino
- 7) Parallele
- 8) Scrivania
- 9) Divanetto
- 10) Podoscopio
- 11) Banco reception
- 12) Scaffale
- 13) Armadietto
- 14) Armadietto sostanze chimiche
- 15) Specchio
- 16) Diafanoscopio
- 17) Forno
- 18) Forno
- 19) Banco d'appoggio
- 20) Ventole di aerazione n°3
- 21) Scambiatore di calore 375 m³/h
- Parete mobile