

Agenzia del Territorio
CATASTO FABBRICATI
Ufficio Provinciale di
Modena

Dichiarazione protocollo n. 000221282 del 29/10/2003

Planimetria di u.i.u. in Comune di San Felice Sul Panaro

Via Lavacchi

civ.

Identificativi Catastali:

Sezione:

Foglio: 36

Particella: 100

Subalterno: 15

Compilata da:

Iscritto all'albo:
Geometri

Prov. Modena



N. 2092

Scheda n. 1

Scala 1:100

PIANO PRIMO

H= 275cm

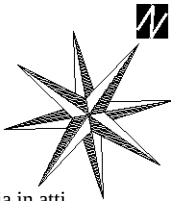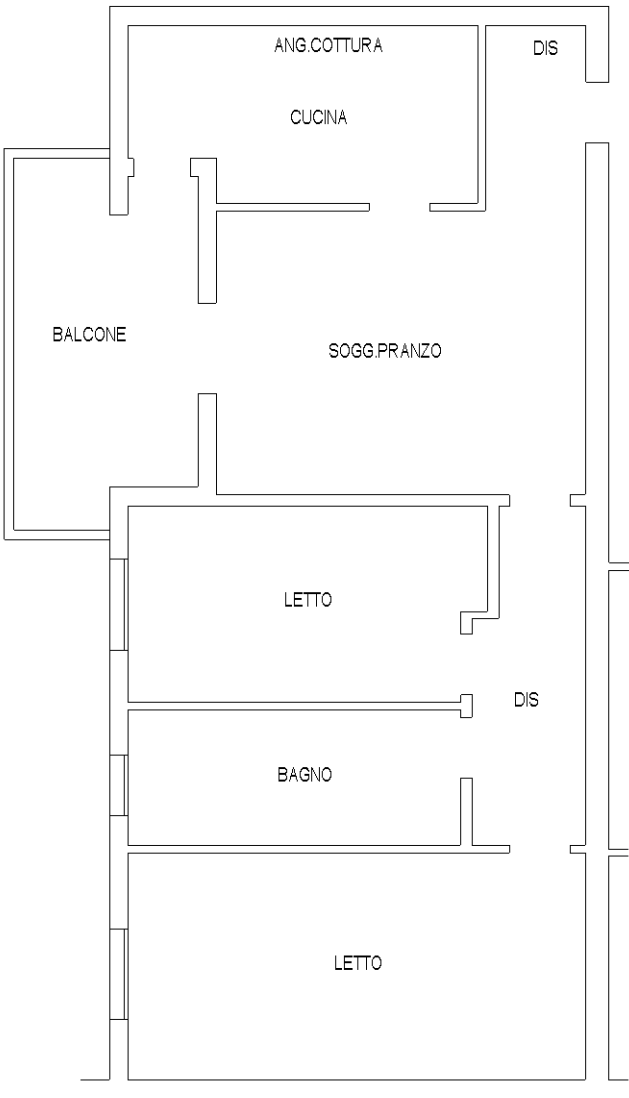

Ultima planimetria in atti

Agenzia del Territorio
CATASTO FABBRICATI
Ufficio Provinciale di
Modena

Dichiarazione protocollo n. 000221282 del 29/10/2003

Planimetria di u.i.u. in Comune di San Felice Sul Panaro

Via Lavacchi

civ.

Identificativi Catastali:

Sezione:

Foglio: 36

Particella: 100

Subalterno: 10

Compilata da:

Iscritto all'albo:
Geometri

Prov. Modena



N. 2092

Scheda n. 1

Scala 1:100

PIANO TERRA

H= 250cm

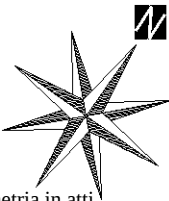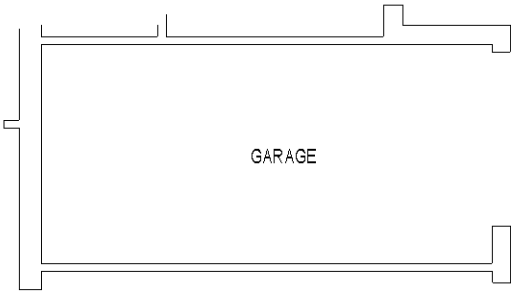

Ultima planimetria in atti